




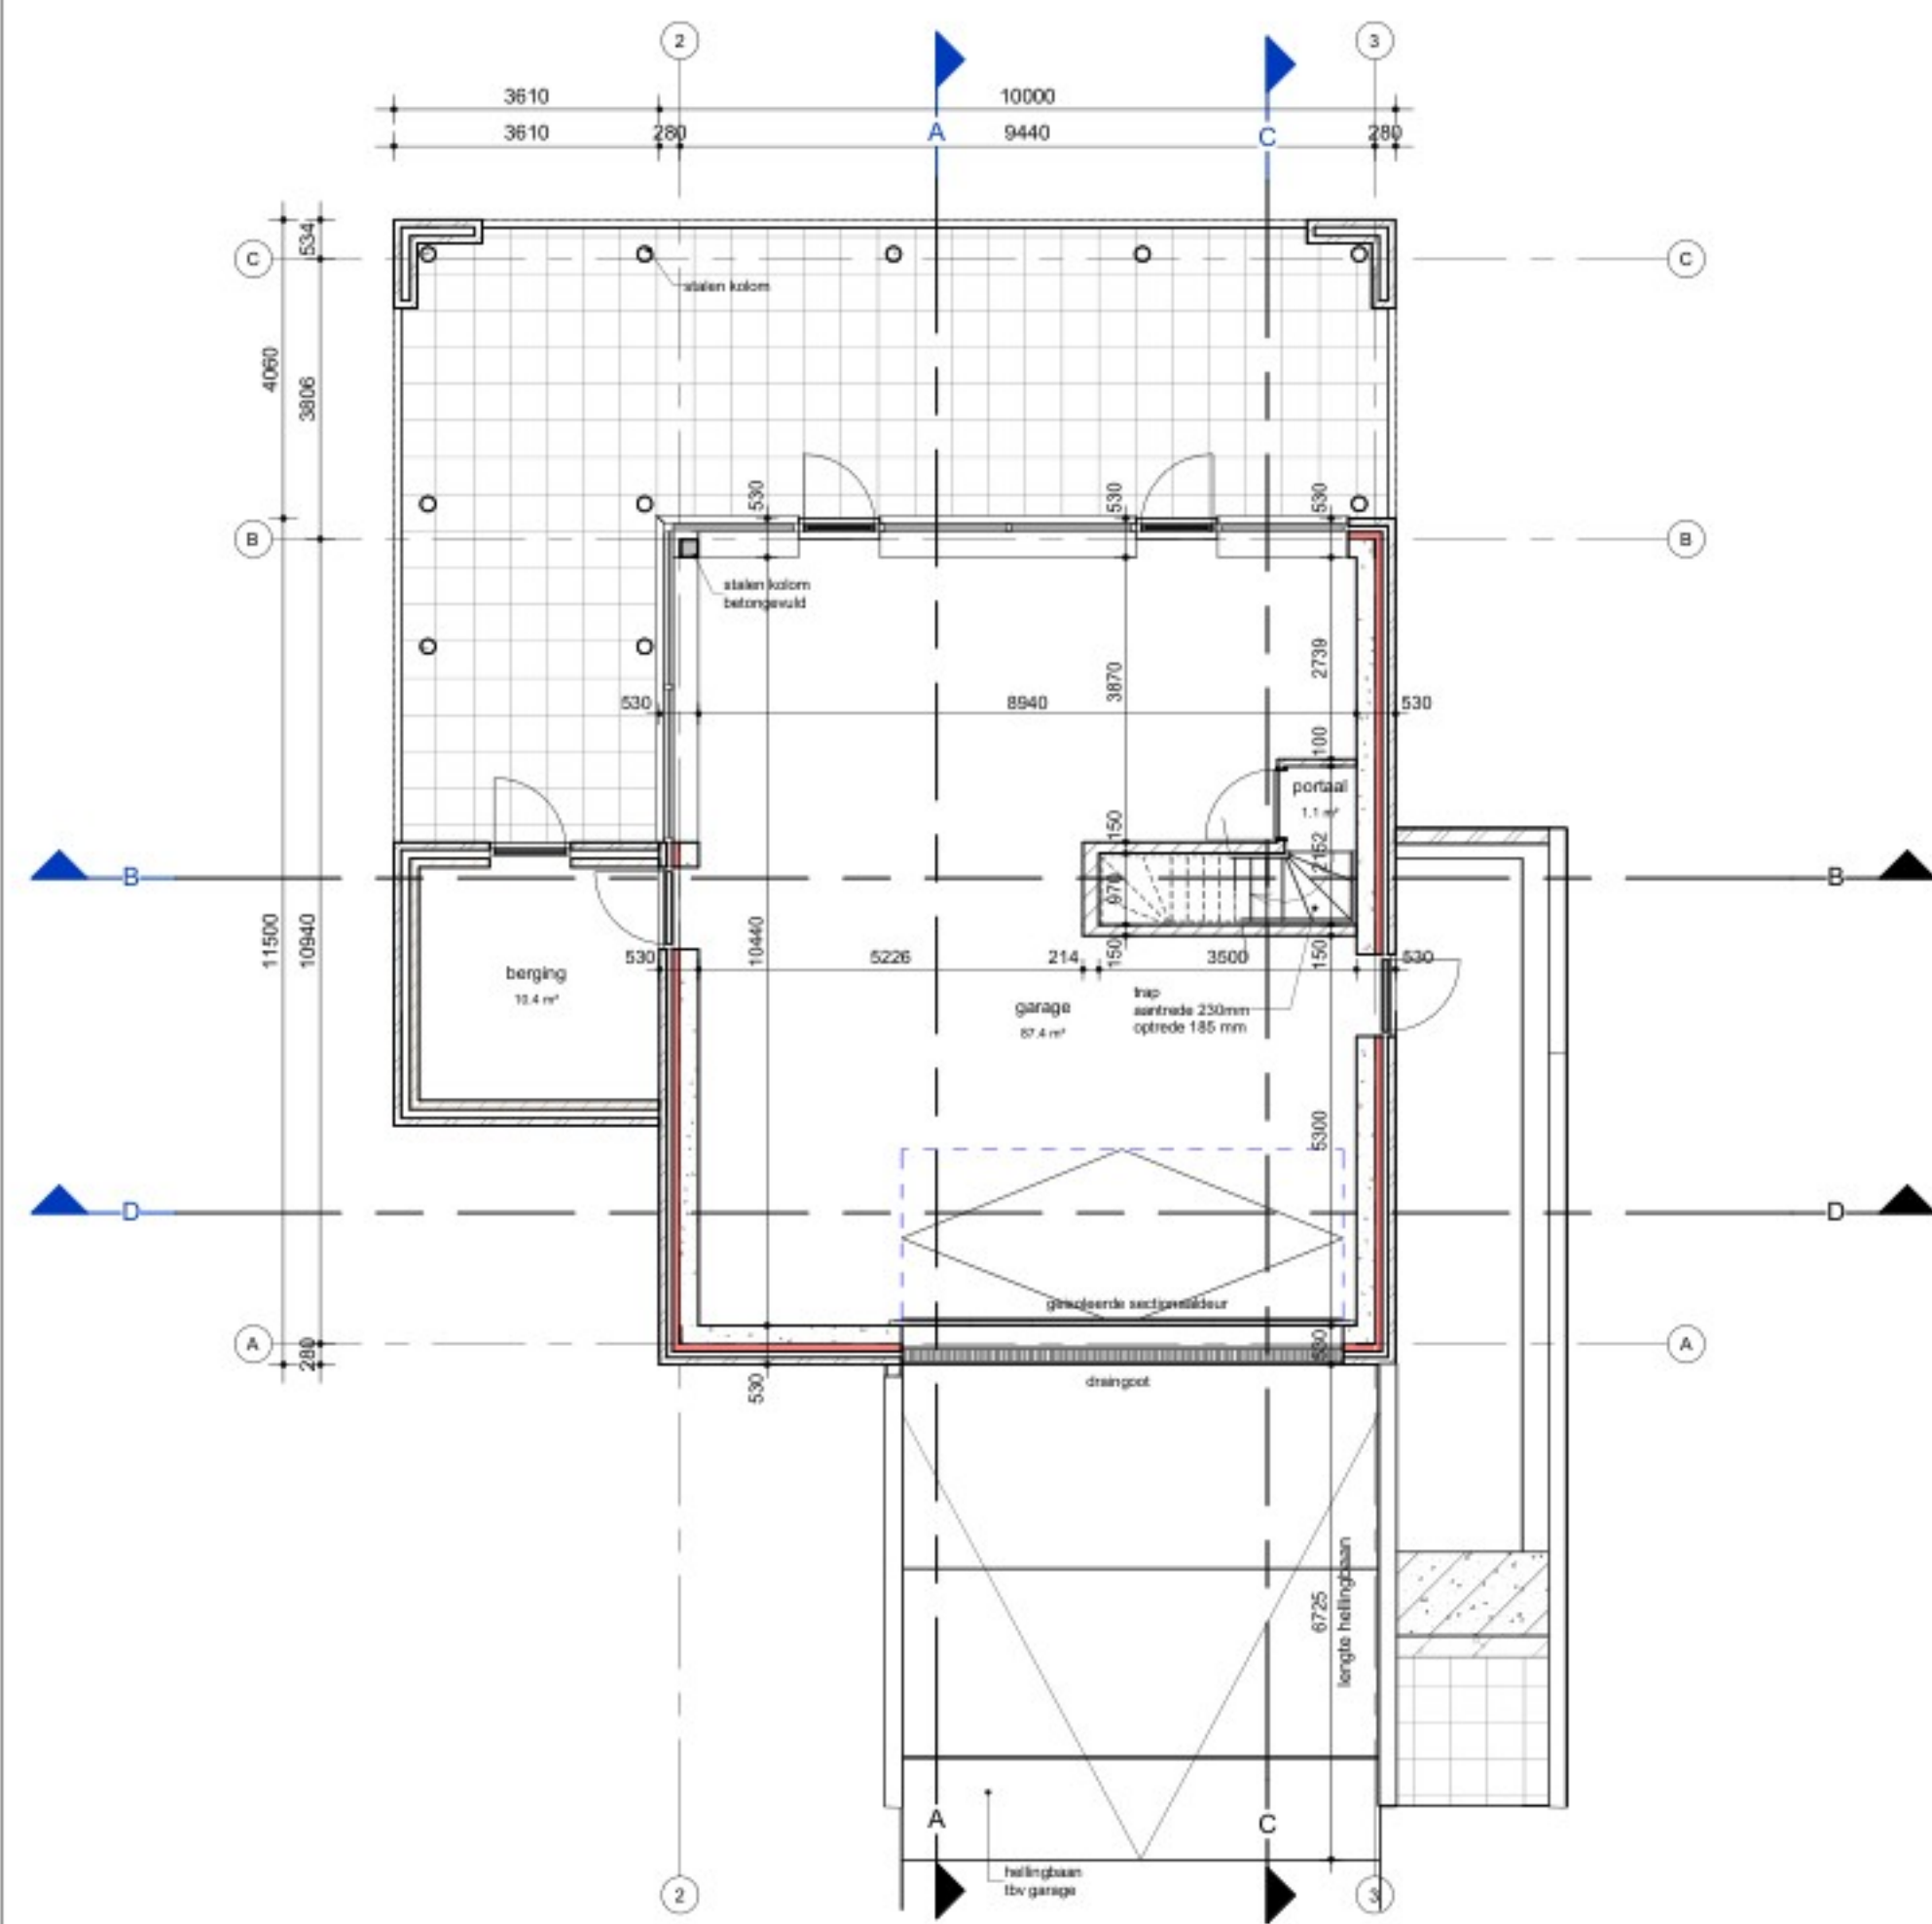


Kelder

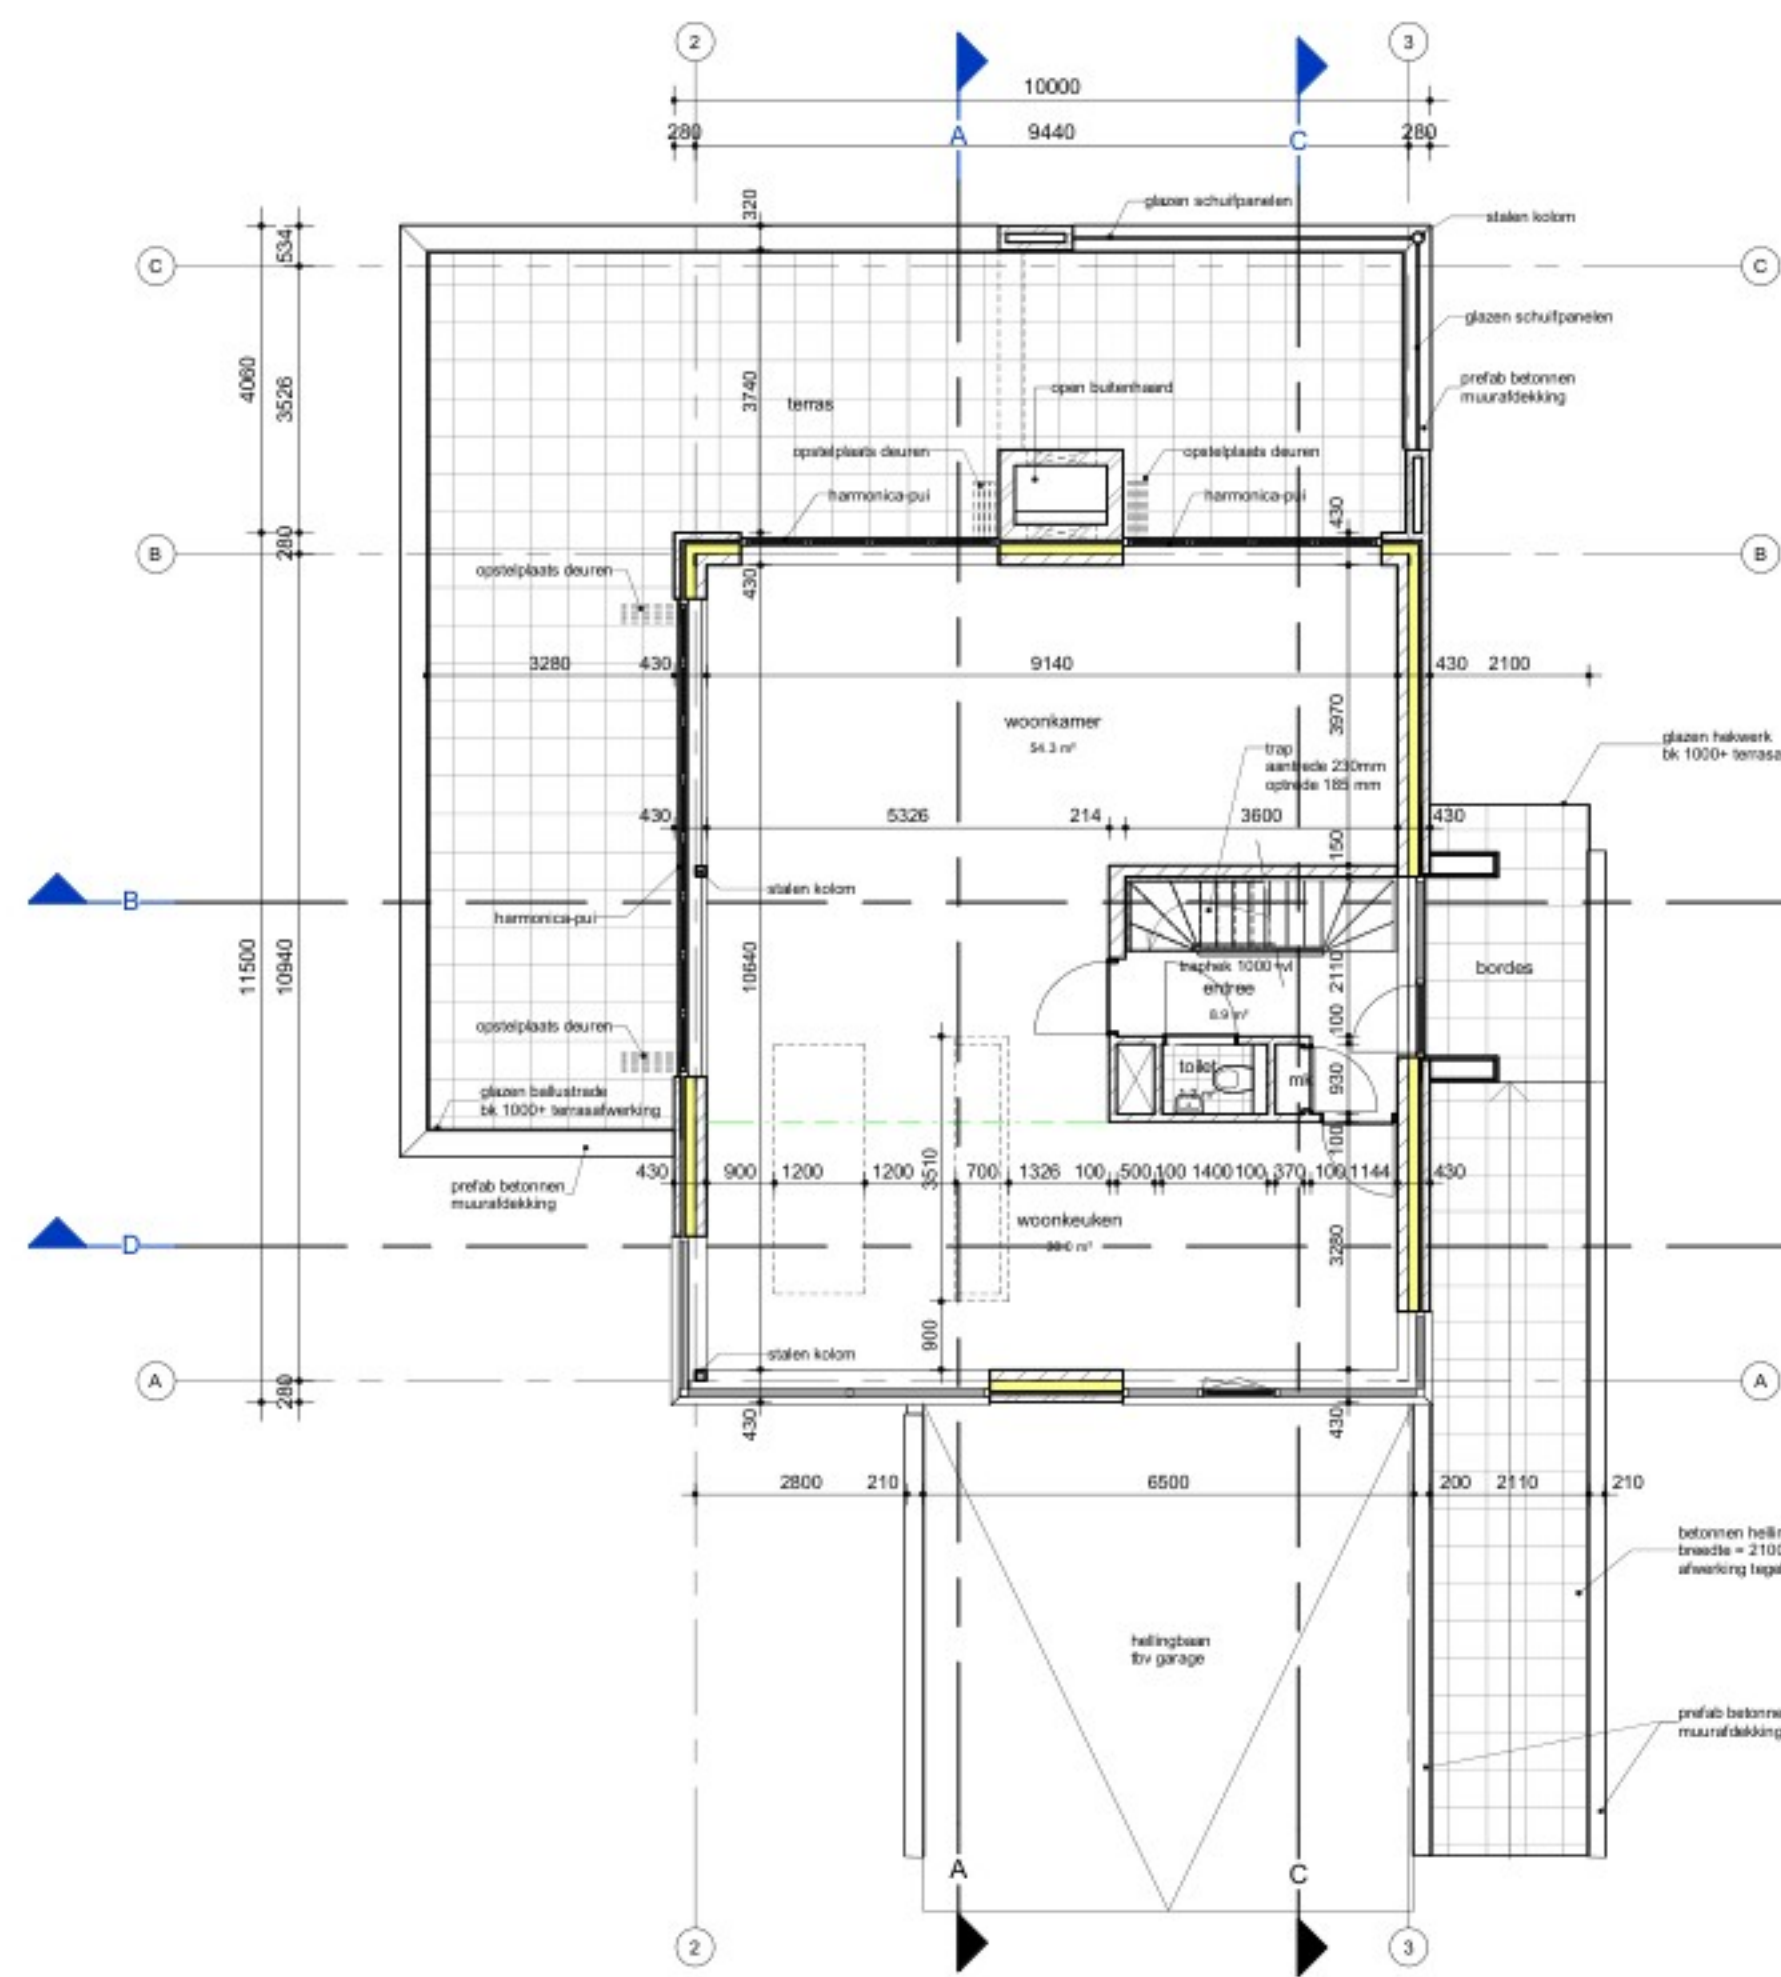


Begane grond

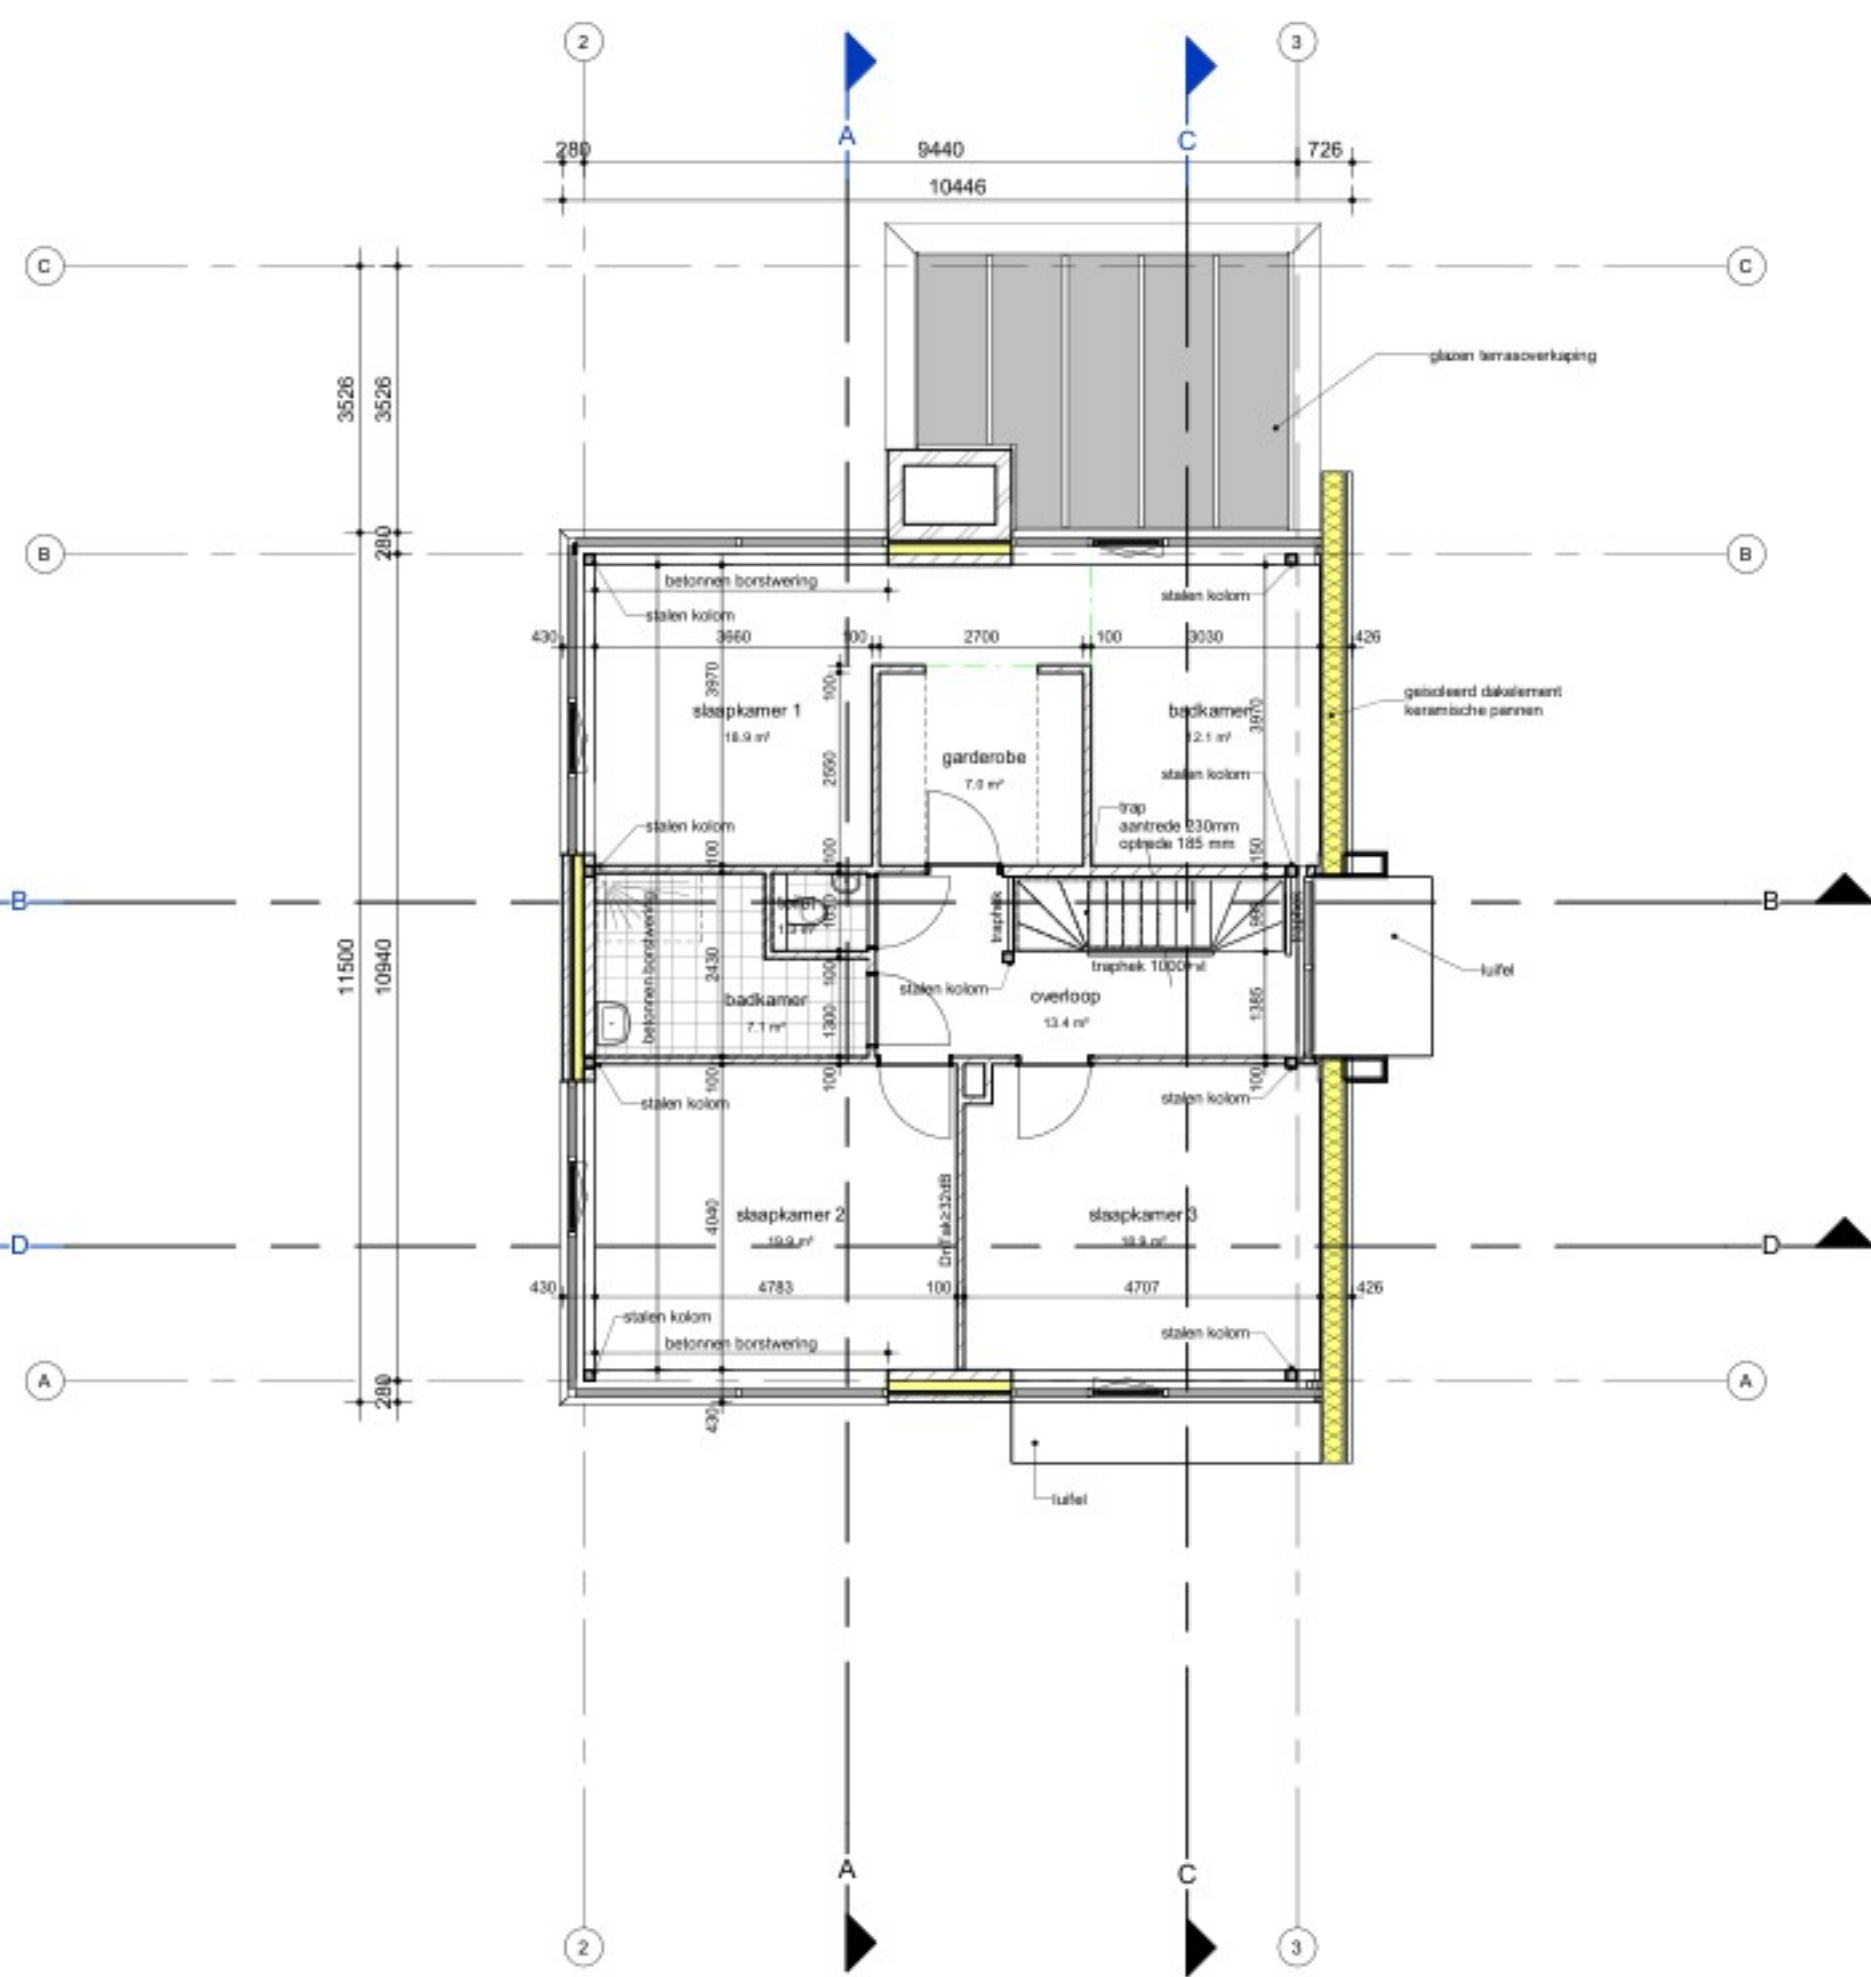

Eerste verdieping

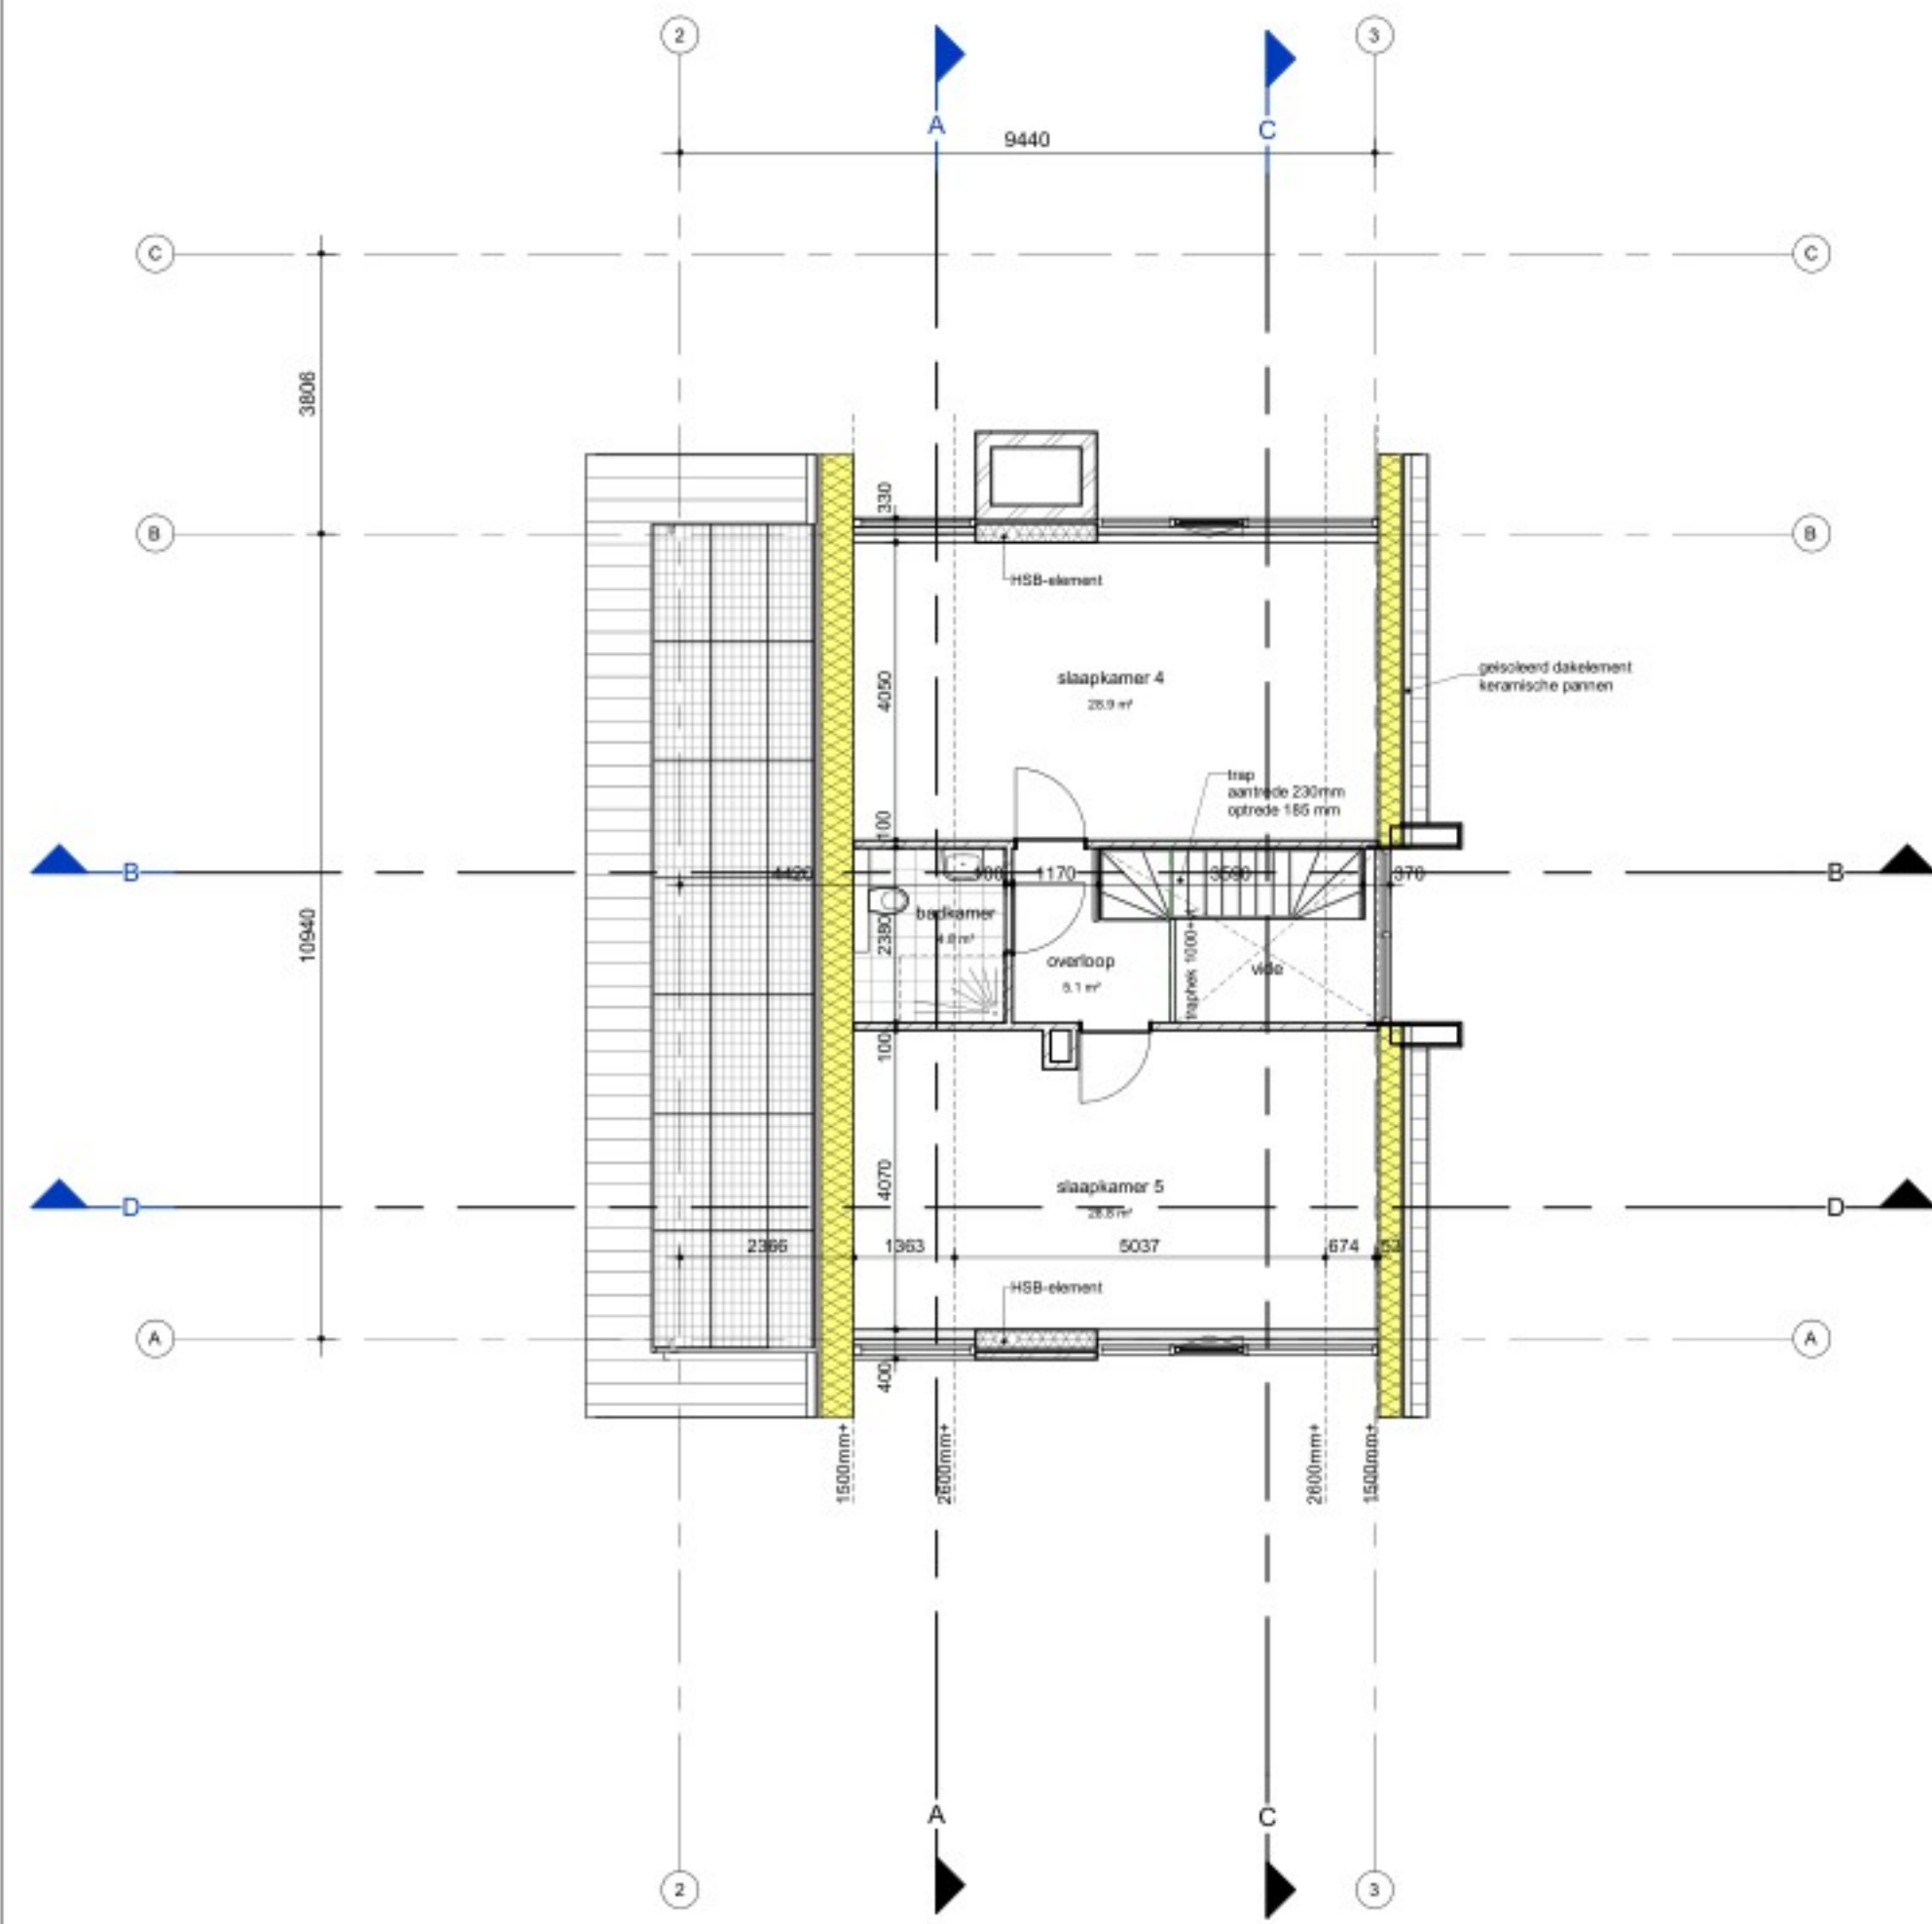

Tweede verdieping

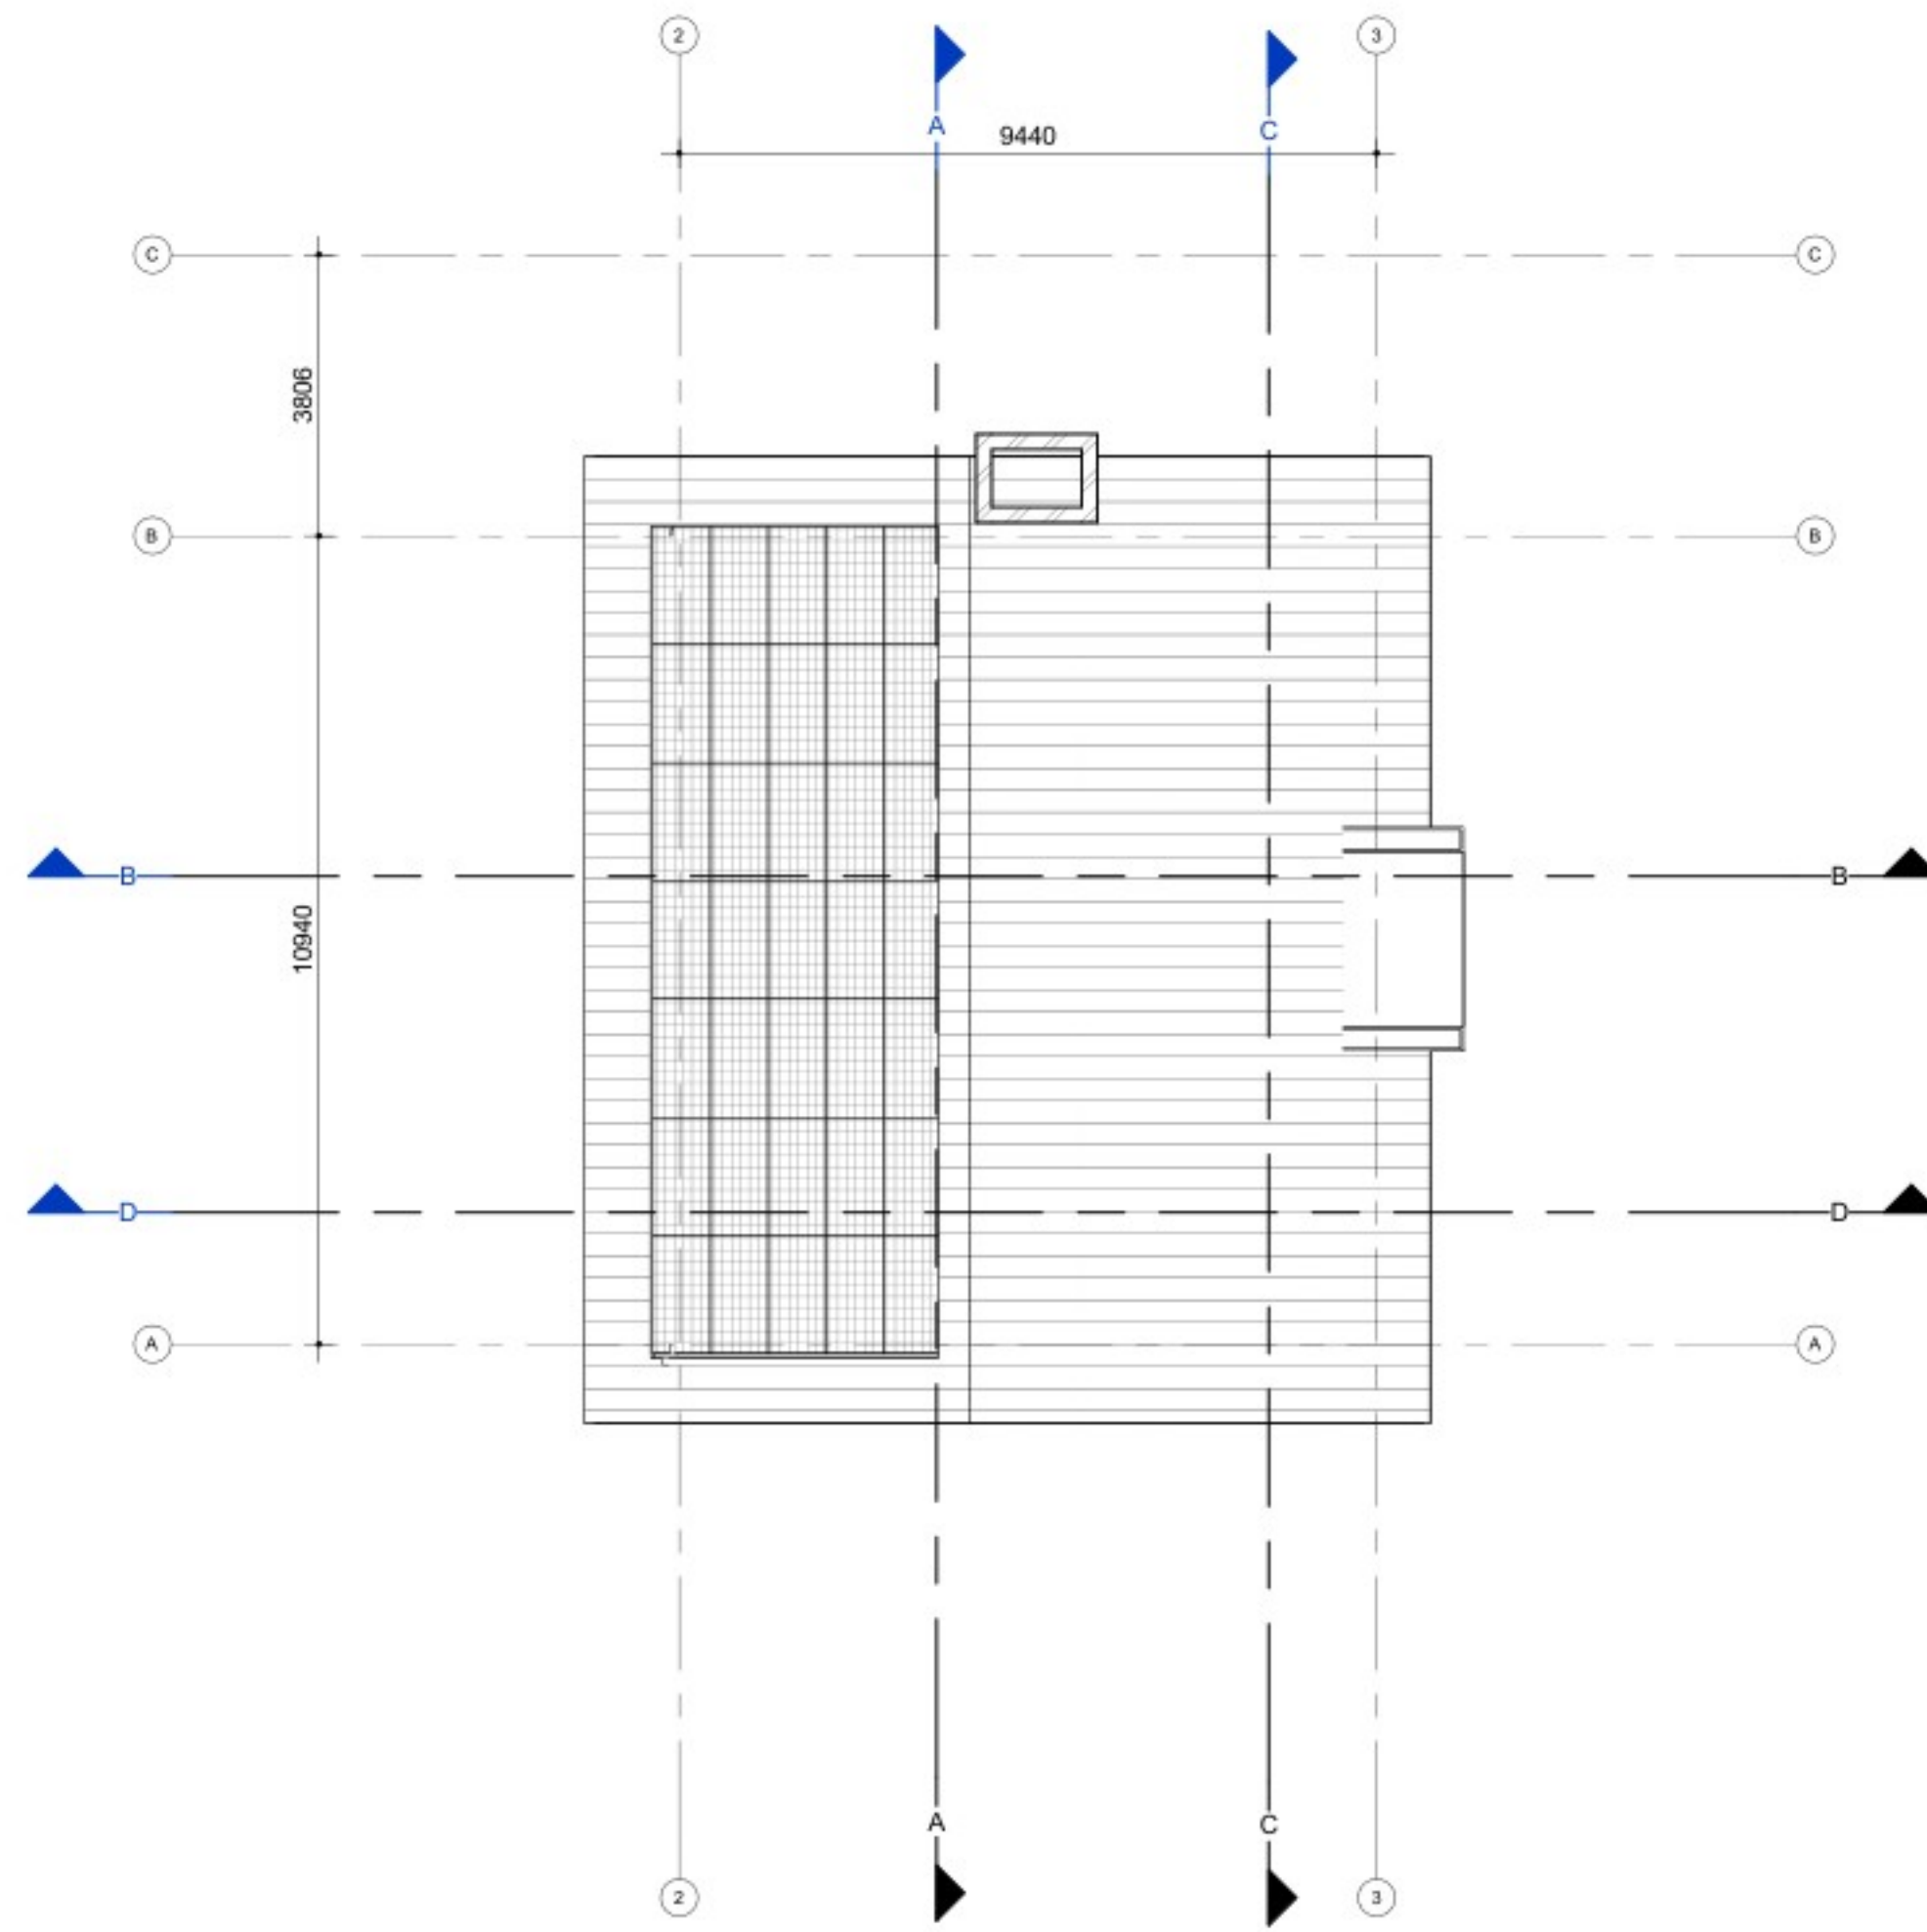

Derde verdieping

B

B

H

D

architecten

Rogier van der Weydestraat 8E | 1817 MJ Alkmaar | Postbus 1121

Project

Tekening

Projectfase

WOONHUIS AAN DE ZANDERIJWEG 19, KAVEL 5 TE CASTRIUM

I.O.V. K. J. TE CASTRIUM

DEFINITIEF ONTWERP

PLATTEGRONDEN

1810 KC Alkmaar | T +31(0)723031200 | E info@bbhd.nl | www.bbhd.nl

Projectarchitect

Schaal

Projectnummer

Tekeningnummer

J

J

1: 100

2024003

Formaat A1

Datum

gew.

23-01-2025

15-05-2025

DO

M01