

BOUWKUNDIGE DETAILS						
Bladnummer	Projectfase	Detailnummer	Schaal	Formaat	Datum	Datum gewijzigd
D01	DO	D-G01	5	A3	23-01-2025	15-05-2025
D01	DO	D-G02	5	A3	23-01-2025	15-05-2025
D01	DO	H01	5	A3	23-01-2025	15-05-2025
D01	DO	H02	5	A3	23-01-2025	15-05-2025
D01	DO	H03	5	A3	23-01-2025	02-06-2025
D01	DO	V01	5	A3	23-01-2025	15-05-2025
D01	DO	V02	5	A3	23-01-2025	15-05-2025
D01	DO	V03	5	A3	23-01-2025	15-05-2025
D01	DO	V04	5	A3	23-01-2025	15-05-2025
D01	DO	V05	5	A3	23-01-2025	15-05-2025
D01	DO	V06	5	A3	23-01-2025	15-05-2025
D01	DO	V07	5	A3	23-01-2025	15-05-2025
D01	DO	V08	5	A3	23-01-2025	15-05-2025
D01	DO	V09	5	A3	23-01-2025	15-05-2025
D01	DO	V10	5	A3	23-01-2025	15-05-2025
D01	DO	V11	5	A3	23-01-2025	15-05-2025
D01	DO	V12	5	A3	23-01-2025	15-05-2025
D01	DO	V13	5	A3	23-01-2025	15-05-2025
D01	DO	V14	5	A3	23-01-2025	15-05-2025
D01	DO	V15	5	A3	23-01-2025	15-05-2025
D01	DO	V16	5	A3	23-01-2025	15-05-2025

- Rc-waarden
- gevelconstructie

Rc= 4.7 m²K/W
- beganegrandvloer

Rc= 3.7 m²K/W
- dakconstructie

Rc= 6.3 m²K/W
- vloer boven kelder

Rc= 3.7 m²K/W

DETAILS



Rogier van der Weydestraat 8E | 1817 MJ Alkmaar | Postbus 1121 | 1810 KC Alkmaar | T +(31)723031200 | E info@bbhd.nl | www.bbhd.nl

Project

WOONHUIS AAN DE ZANDERIJWEG 19, KAVEL 5 TE CASTRICUM

I.O.V.

TE CASTRICUM

Tekening

DEFINITIEF ONTWERP

DETAILS

Projectarchitect

Projectcoördinator

Getekend

Schaal

1: 5

Formaat

A3

Projectnummer

2024003

Projectfase

Tekeningnummer


Datum

get. 23-01-2025


gew. 02-06-2025

DO

D01

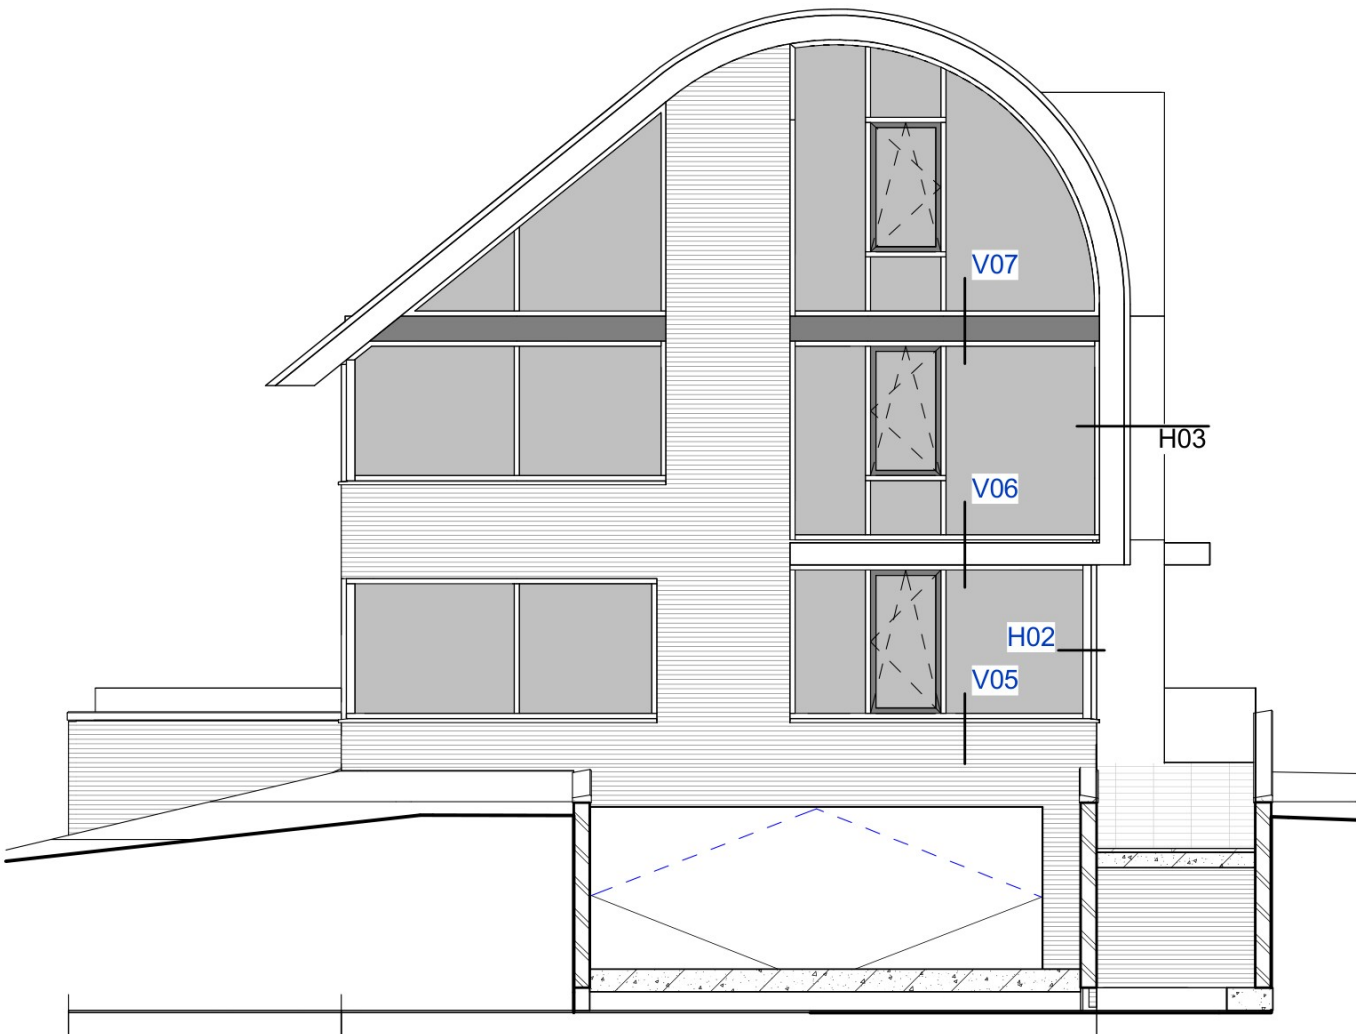

Voorgevel

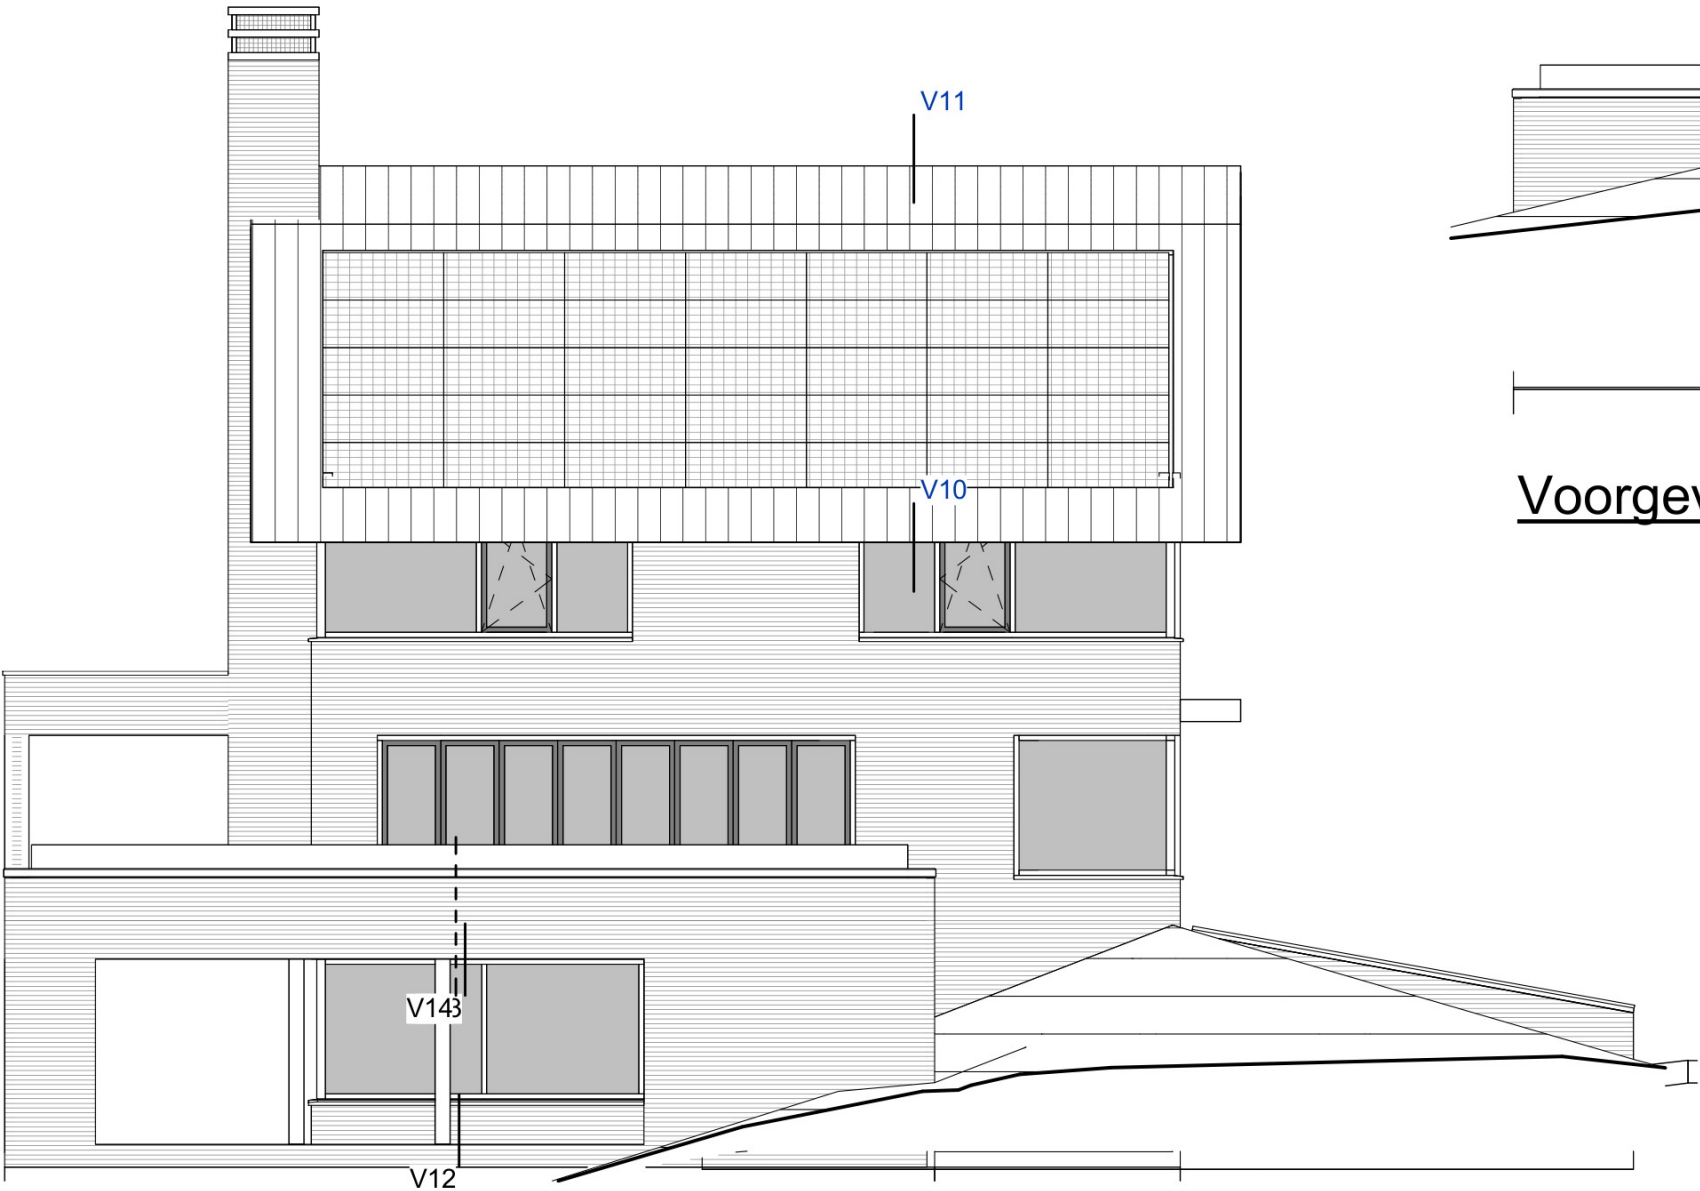

Linkergevel

B B H D
architecten

Projectomschrijving

WOONHUIS AAN DE ZANDERIJWEG 19, KAVEL 5 TE CASTRICUM

I.O.V.

J

TE CASTRICUM

Detailboeknummer

D01

Schaal

1 : 5

Projectnummer

2024003

Formaat

A3

Projectfase

Bladnummer

Datum


get. 23-01-2025

D0


D-G01

gew.

15-05-2025

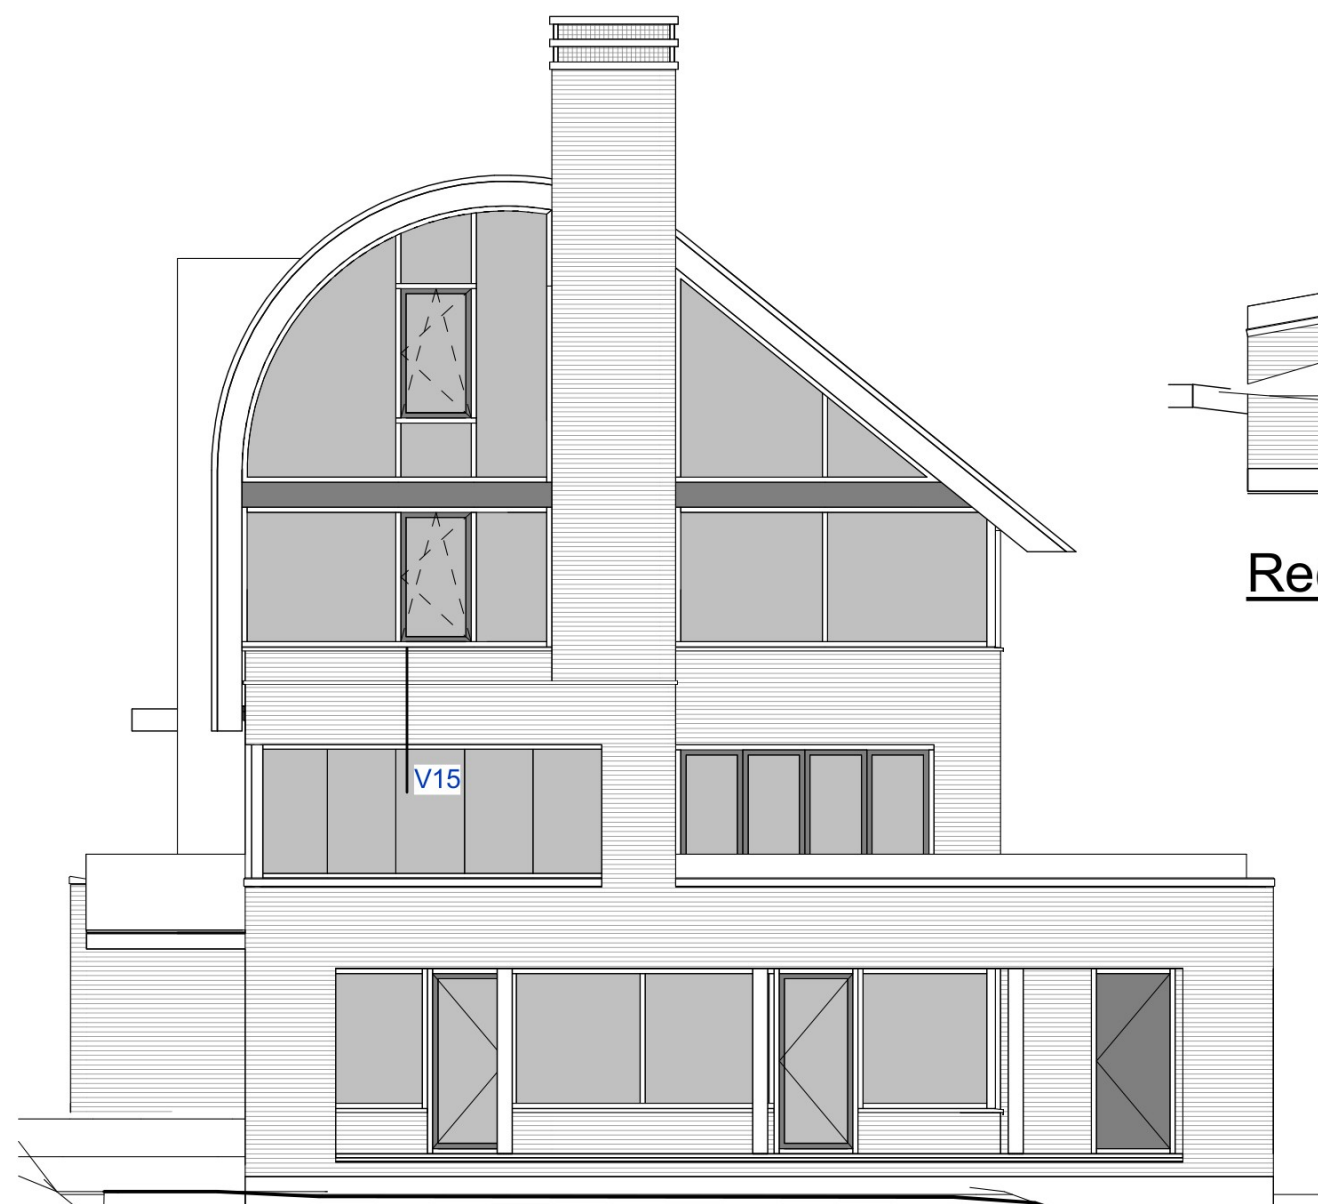


Achtergevel

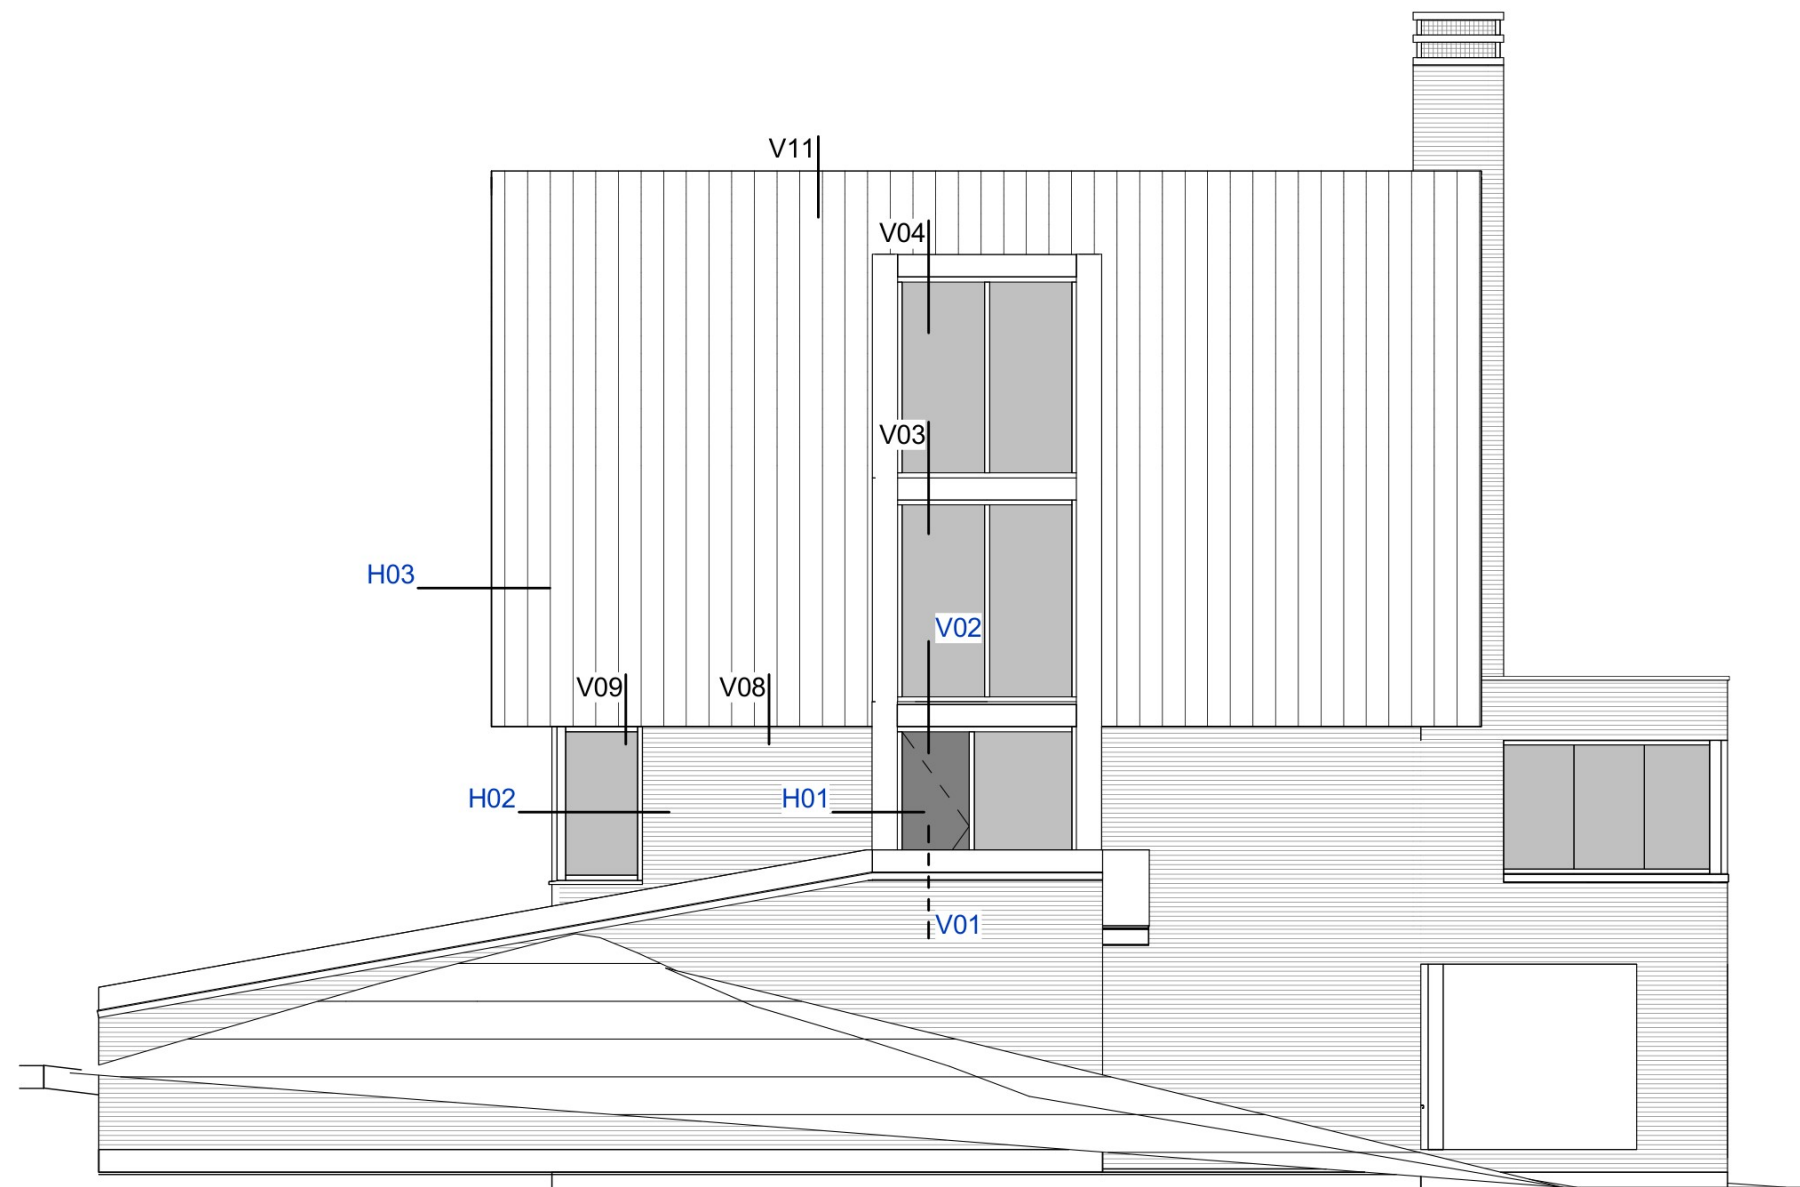

Rechtergevel

B B H D architecten			
Projectomschrijving WOONHUIS AAN DE ZANDERIJWEG 19, KAVEL 5 TE CASTRICUM			
I.O.V. J TE CASTRICUM			
Detailboeknummer	D01	Schaal	1 : 5
Projectnummer	2024003	Formaat	A3
Projectfase	Bladnummer	Datum	
		get.	23-01-2025
D0	D-G02	gew.	15-05-2025

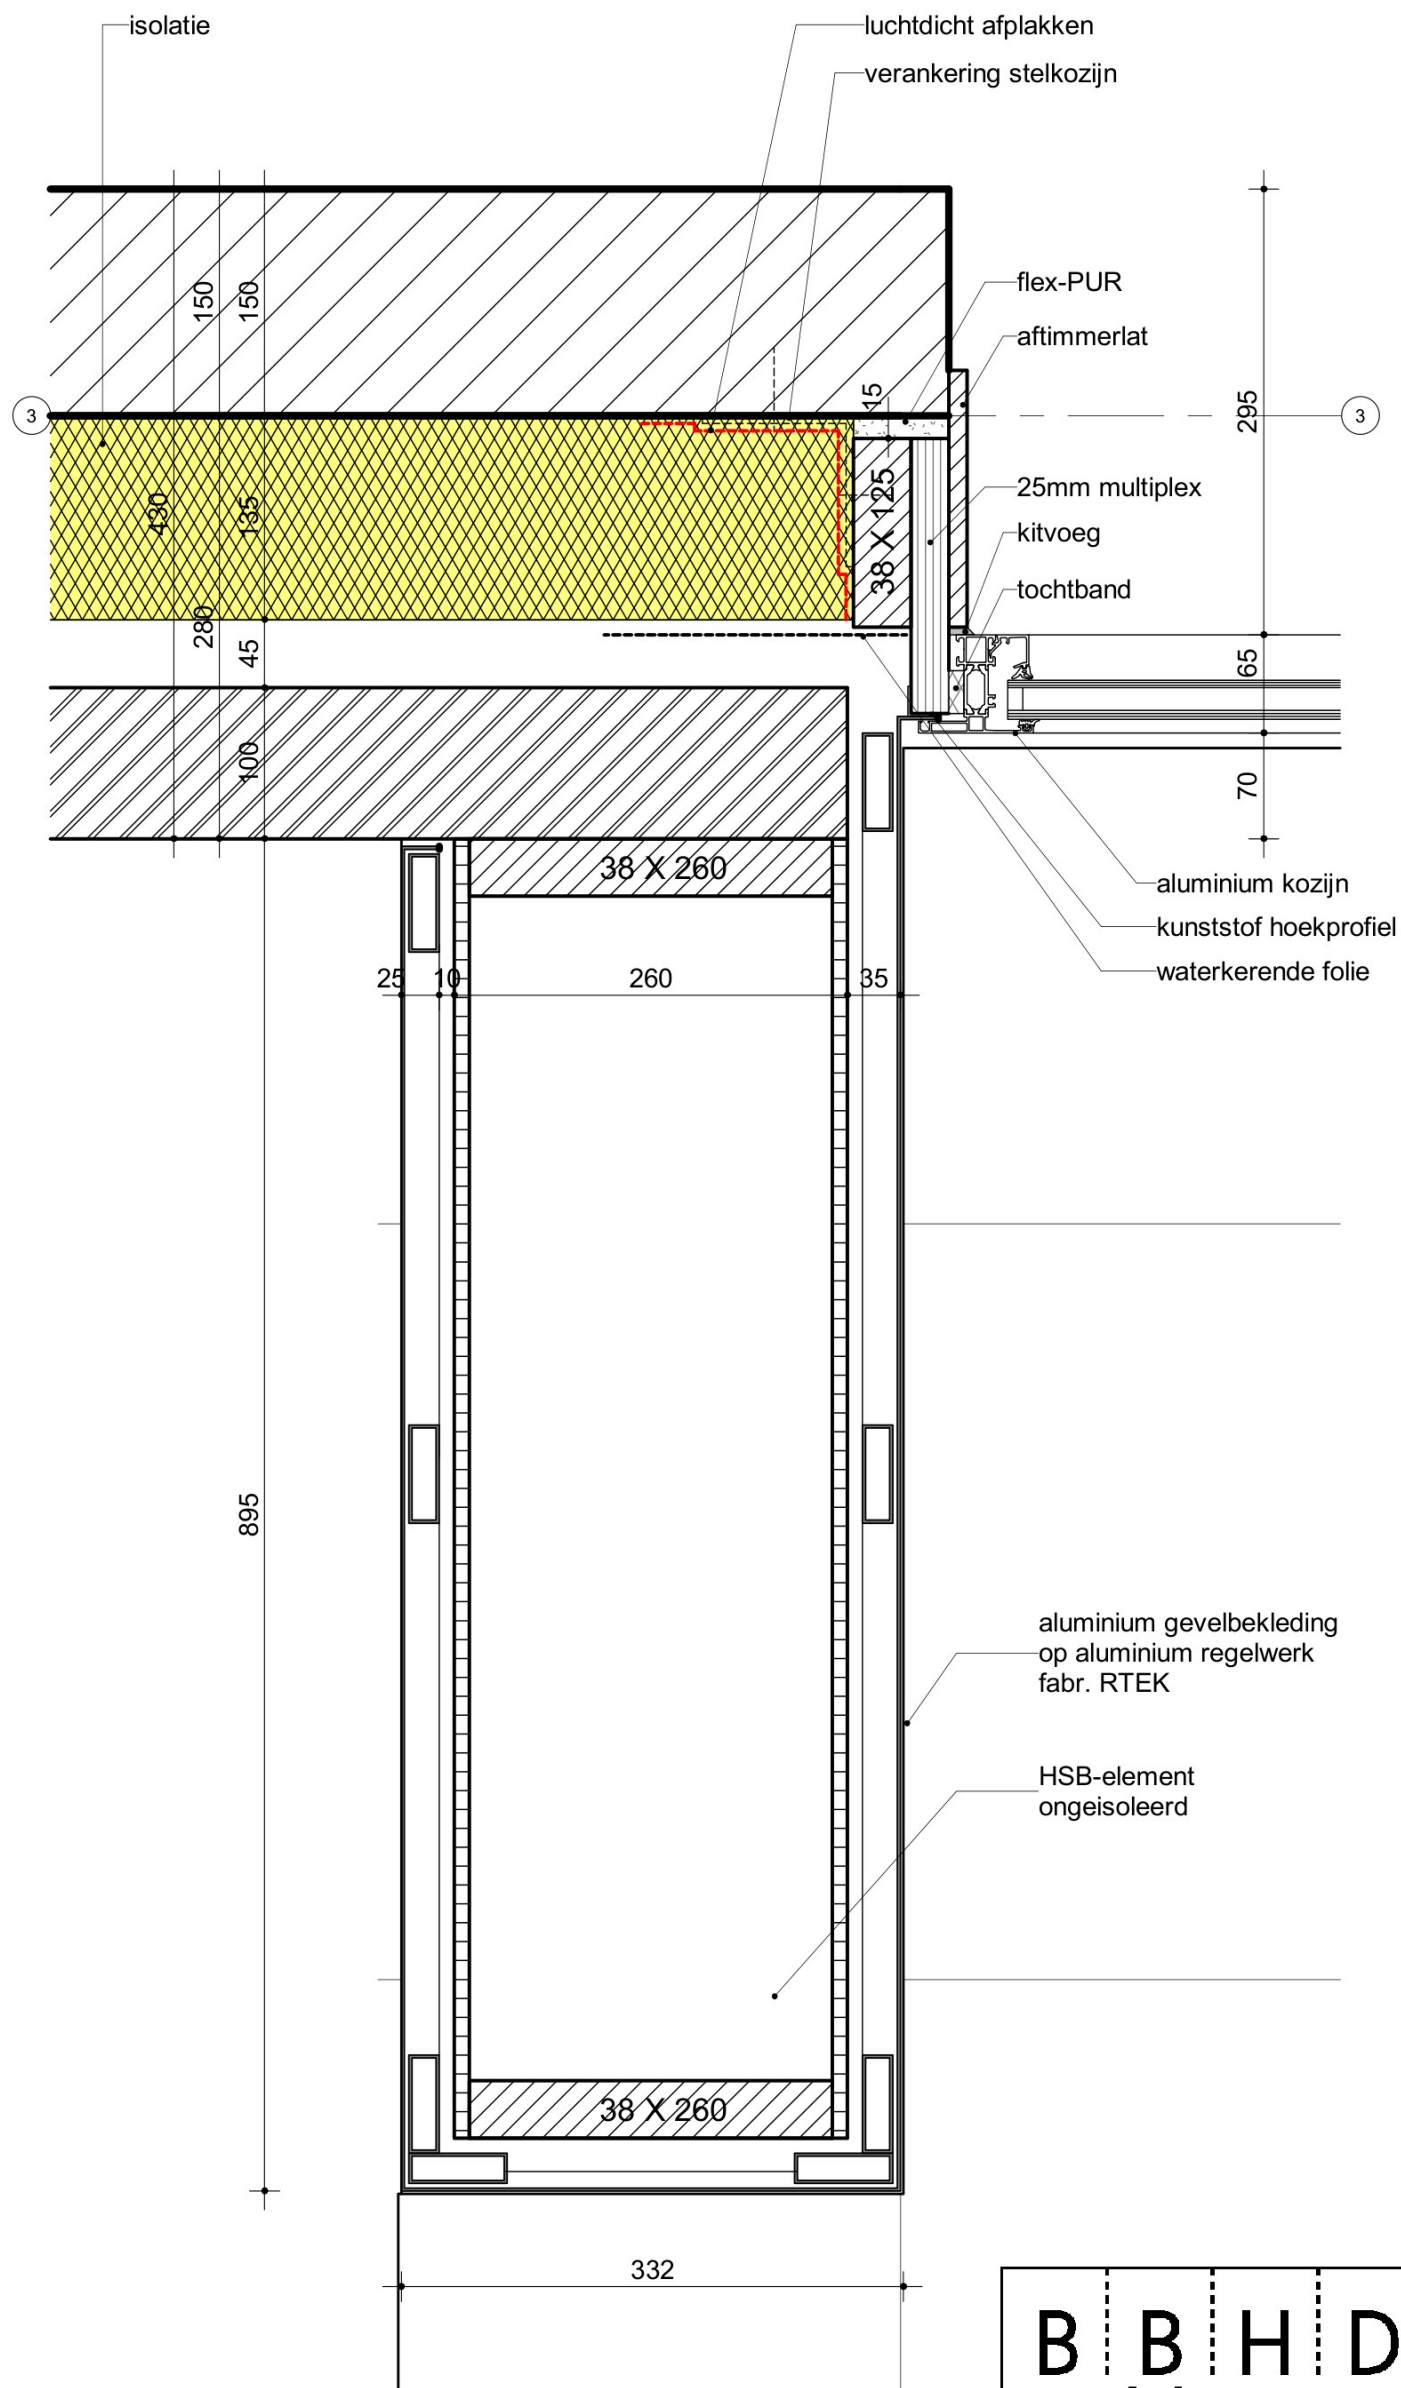

B B H D
architecten

Projectomschrijving WOONHUIS AAN DE ZANDERIJWEG 19, KAVEL 5 TE CASTRICUM

I.O.V. **J** TE CASTRICUM

Detailboeknummer **D01**

Schaal 1 : 5

Projectnummer **2024003**

Formaat A3


Projectfase **Detailnummer**

Datum

get. 23-01-2025

DO H01

gew. 15-05-2025

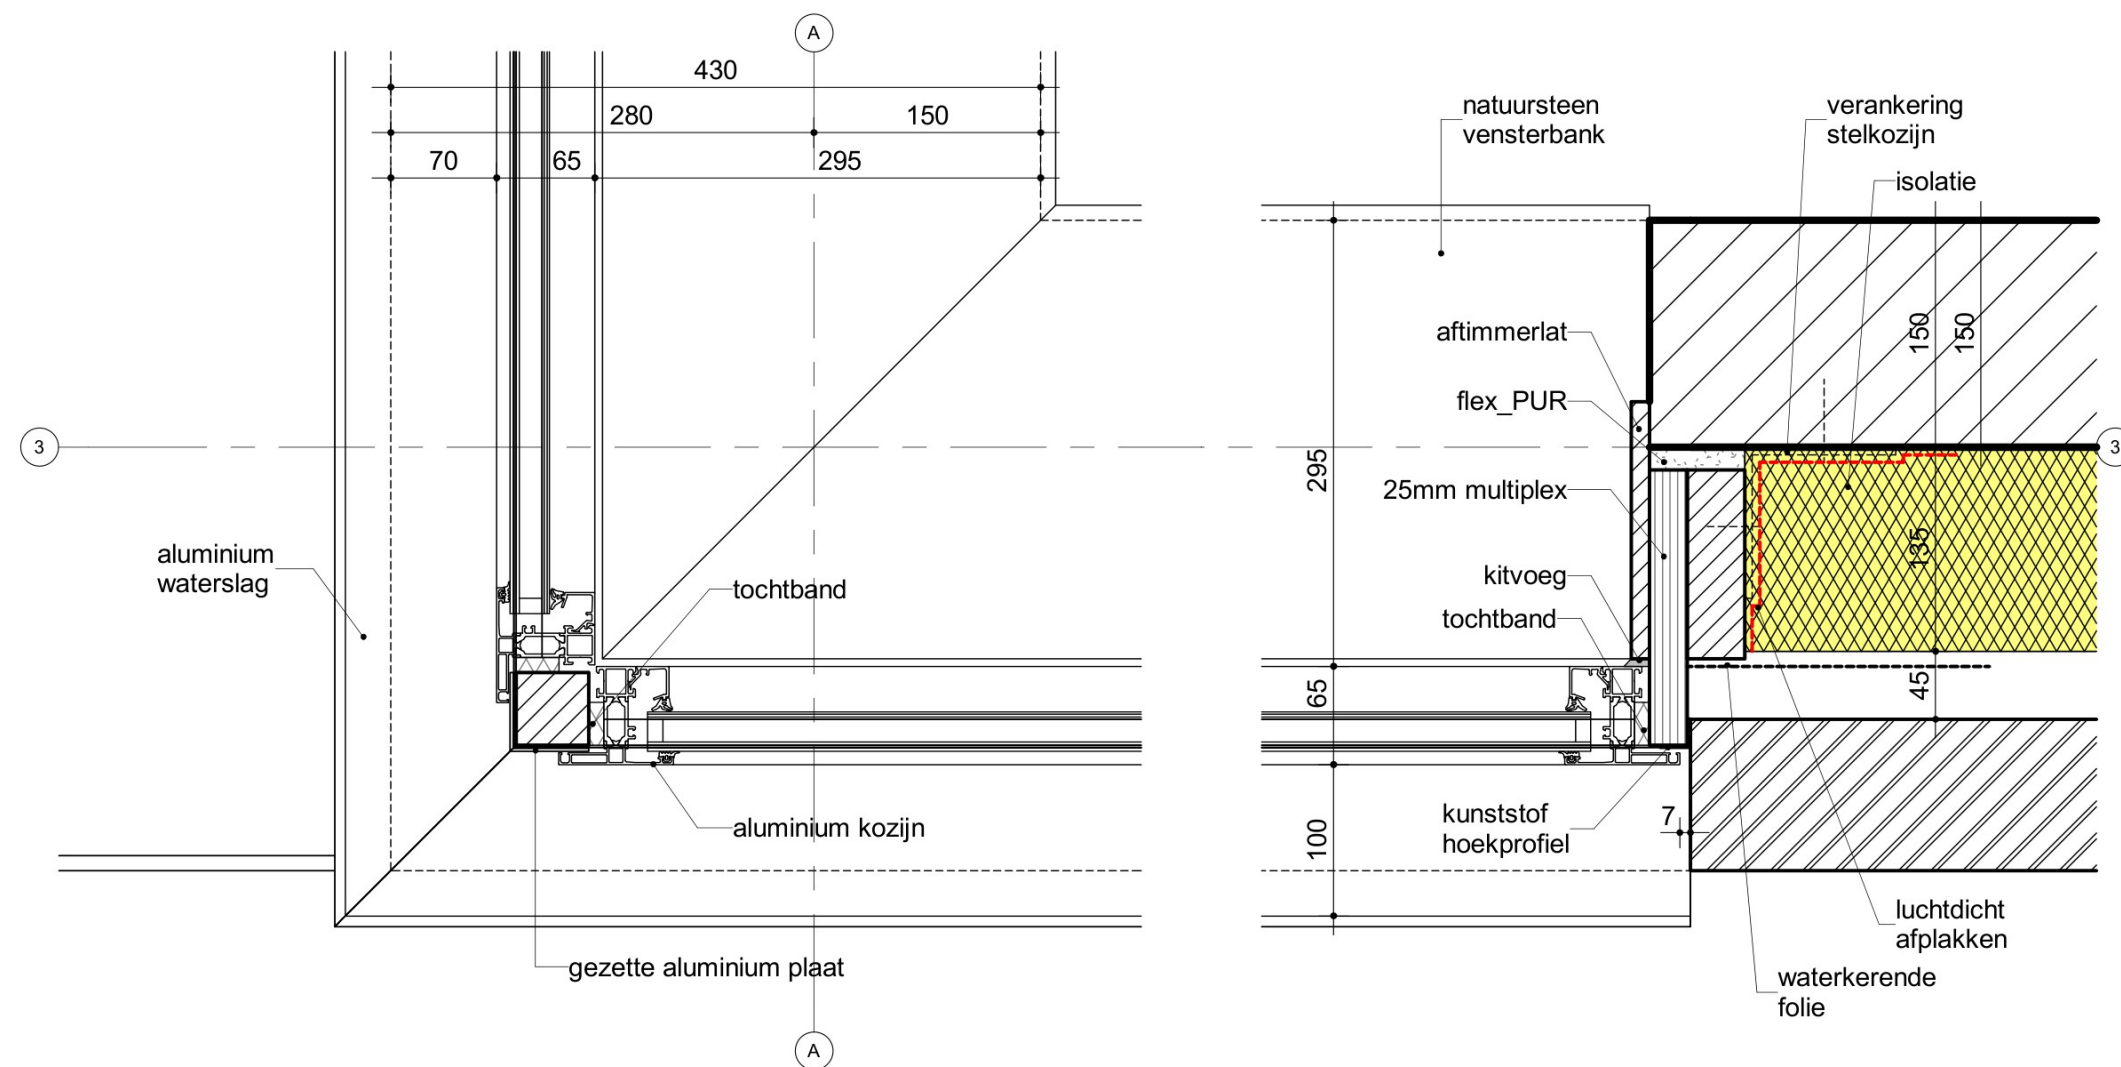

B B H D

architecten

Projectomschrijving

WOONHUIS AAN DE ZANDERIJWEG 19, KAVEL 5 TE CASTRICUM

I.O.V.

 TE CASTRICUM

Detailboeknummer

D01

Schaal

1 : 5

Projectnummer

2024003

Formaat

A3

Projectfase

Detailnummer

Datum


23-01-2025

DO

H02

gew.

15-05-2025

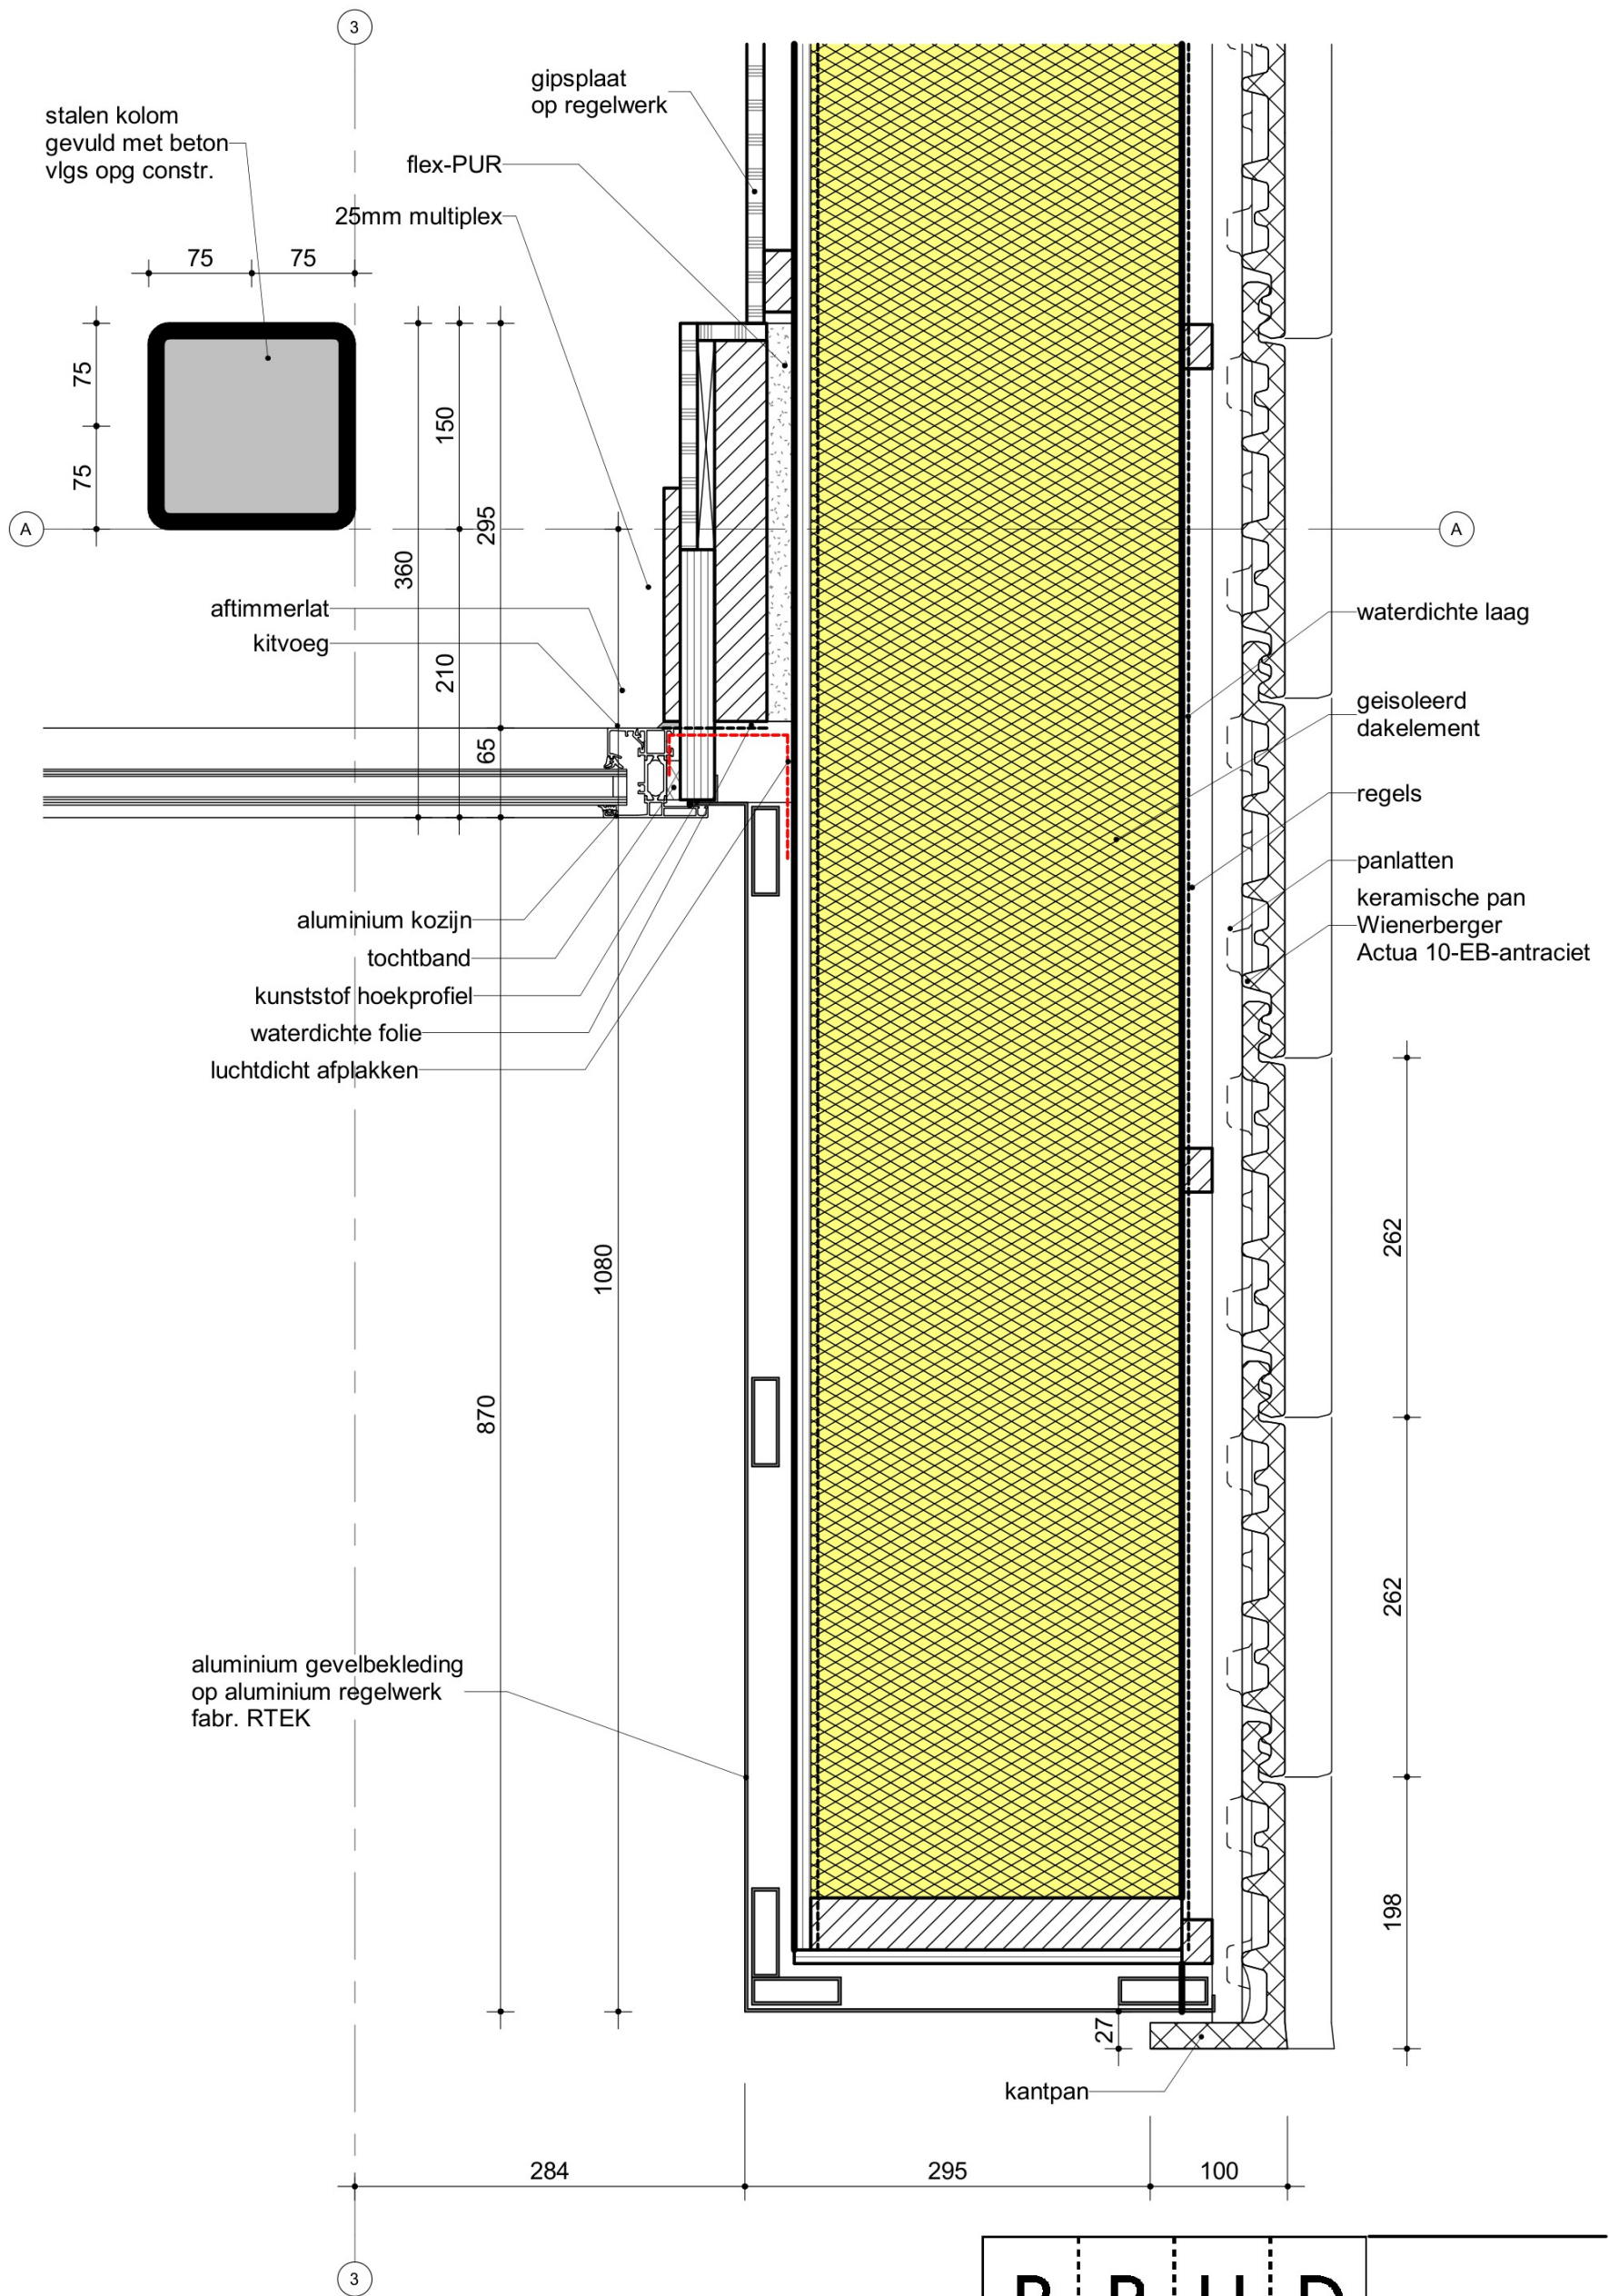

B B H D

architecten

Projectomschrijving

WOONHUIS AAN DE ZANDERIJWEG 19, KAVEL 5 TE CASTRICUM

I.O.V.

J

TE CASTRICUM

Detailboeknummer

D01

Schaal

1 : 5

Projectnummer

2024003

Formaat

A3

Projectfase

Detailnummer

Datum


get. 23-01-2025


D0

H03


gew.

02-06-2025

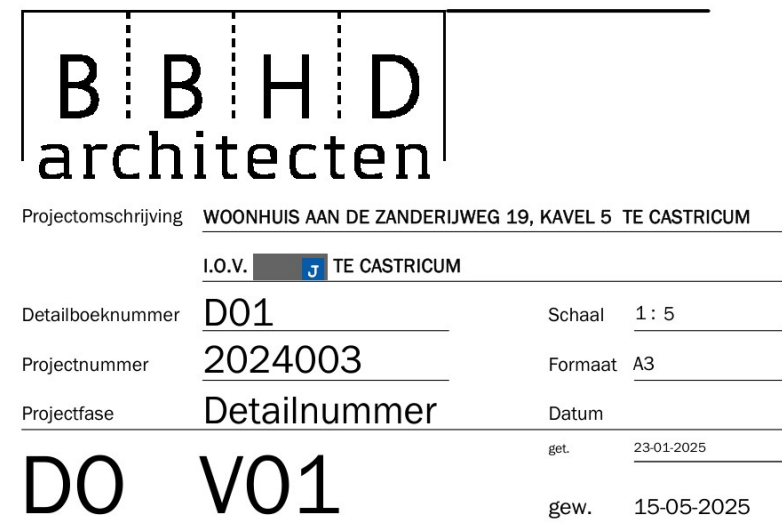

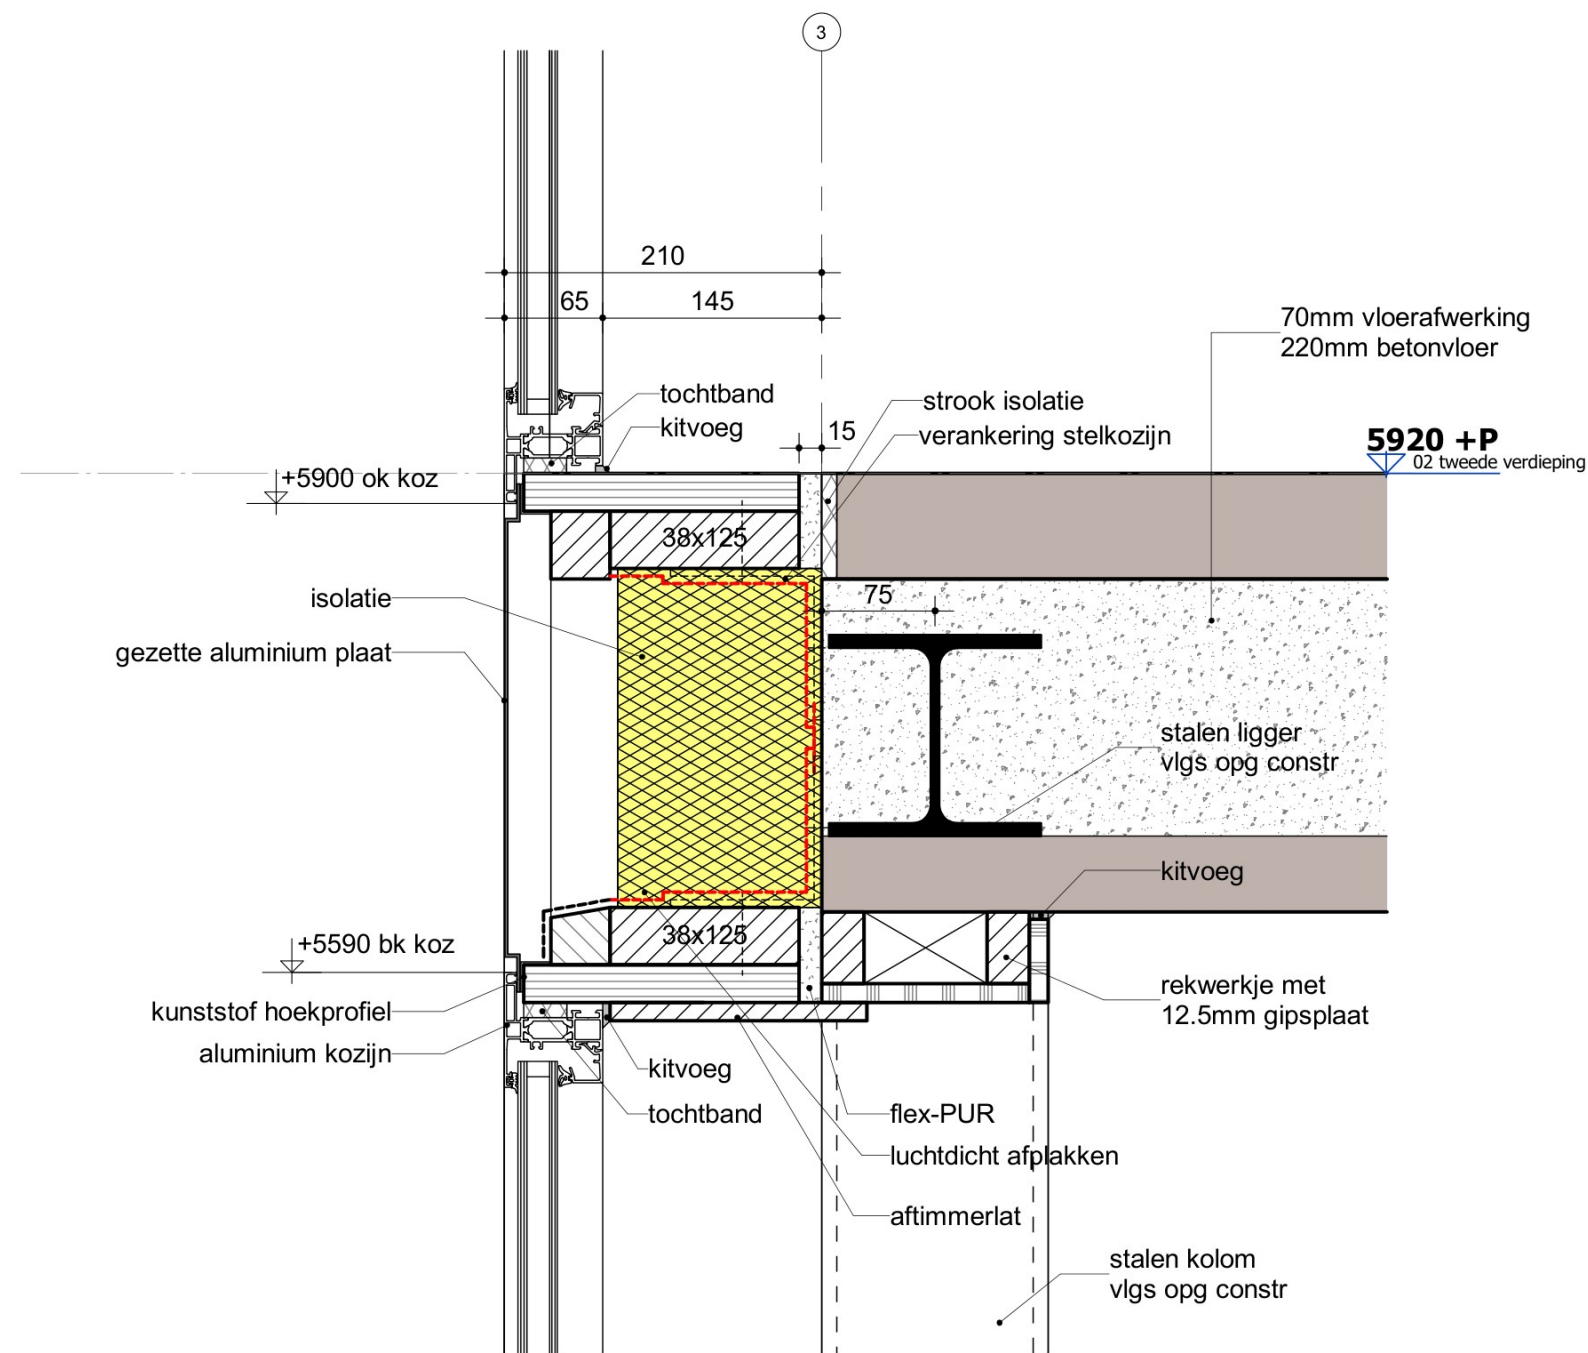

B B H D architecten			
Projectomschrijving WOONHUIS AAN DE ZANDERIJWEG 19, KAVEL 5 TE CASTRICUM			
I.O.V.  TE CASTRICUM			
Detailboeknummer	D01	Schaal	1 : 5
Projectnummer	2024003	Formaat	A3
Projectfase	Detailnummer	Datum	
		get.	23-01-2025
D0	V03	gew.	15-05-2025

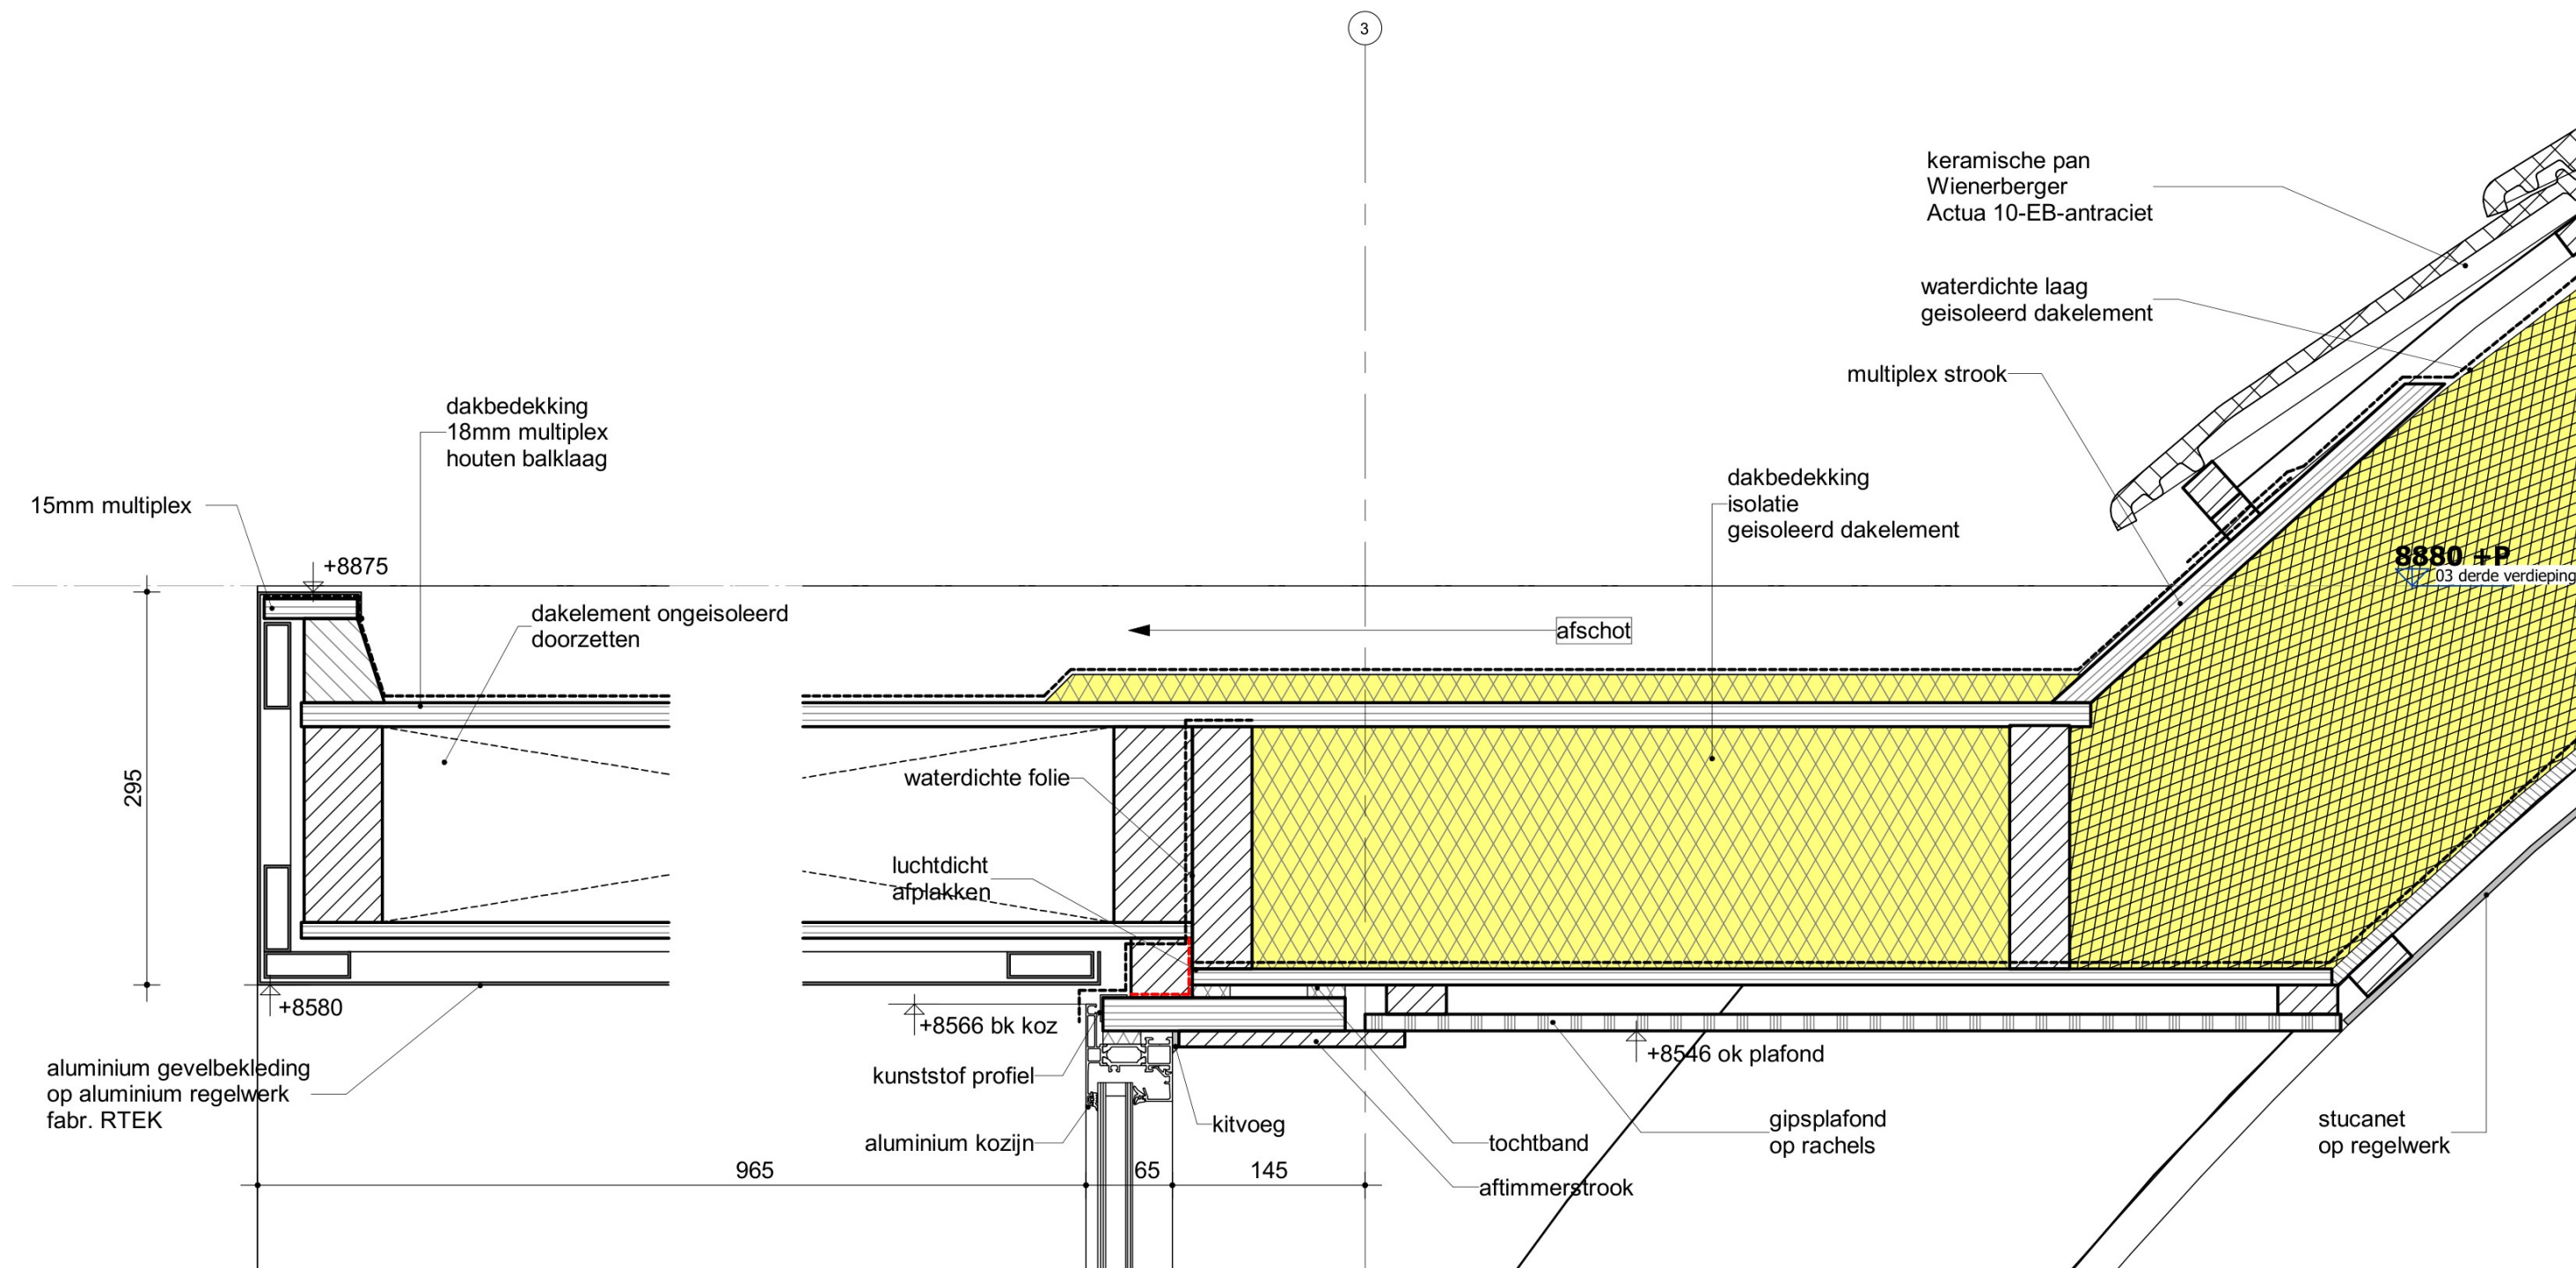

B B H D
architecten

Projectomschrijving WOONHUIS AAN DE ZANDERIJWEG 19, KAVEL 5 TE CASTRICUM

I.O.V.  TE CASTRICUM

Detailboeknummer D01

Schaal 1 : 5

Projectnummer 2024003

Formaat A3


Projectfase Detailnummer

Datum

D0 V04

get. 23-01-2025

gew. 02-06-2025

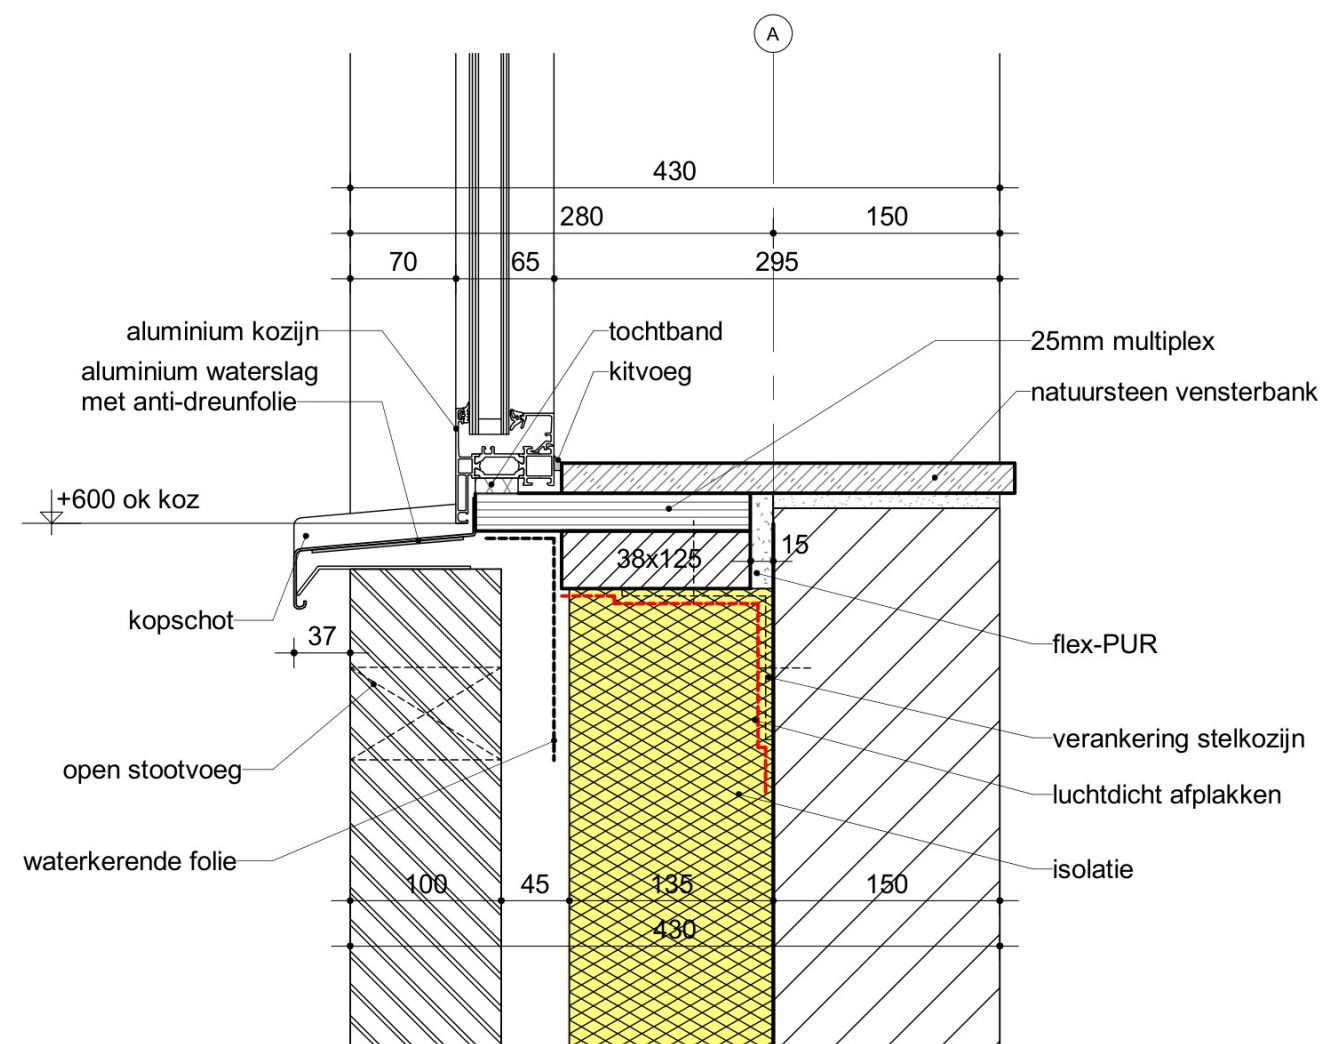

B | B | H | D
architecten

Projectomschrijving WOONHUIS AAN DE ZANDERIJWEG 19, KAVEL 5 TE CASTRICUM

I.O.V.  TE CASTRICUM

Detailboeknummer D01

Schaal 1 : 5

Projectnummer 2024003

Formaat A3


Projectfase Detailnummer

Datum

get. 23-01-2025

D0 V05

gew. 15-05-2025

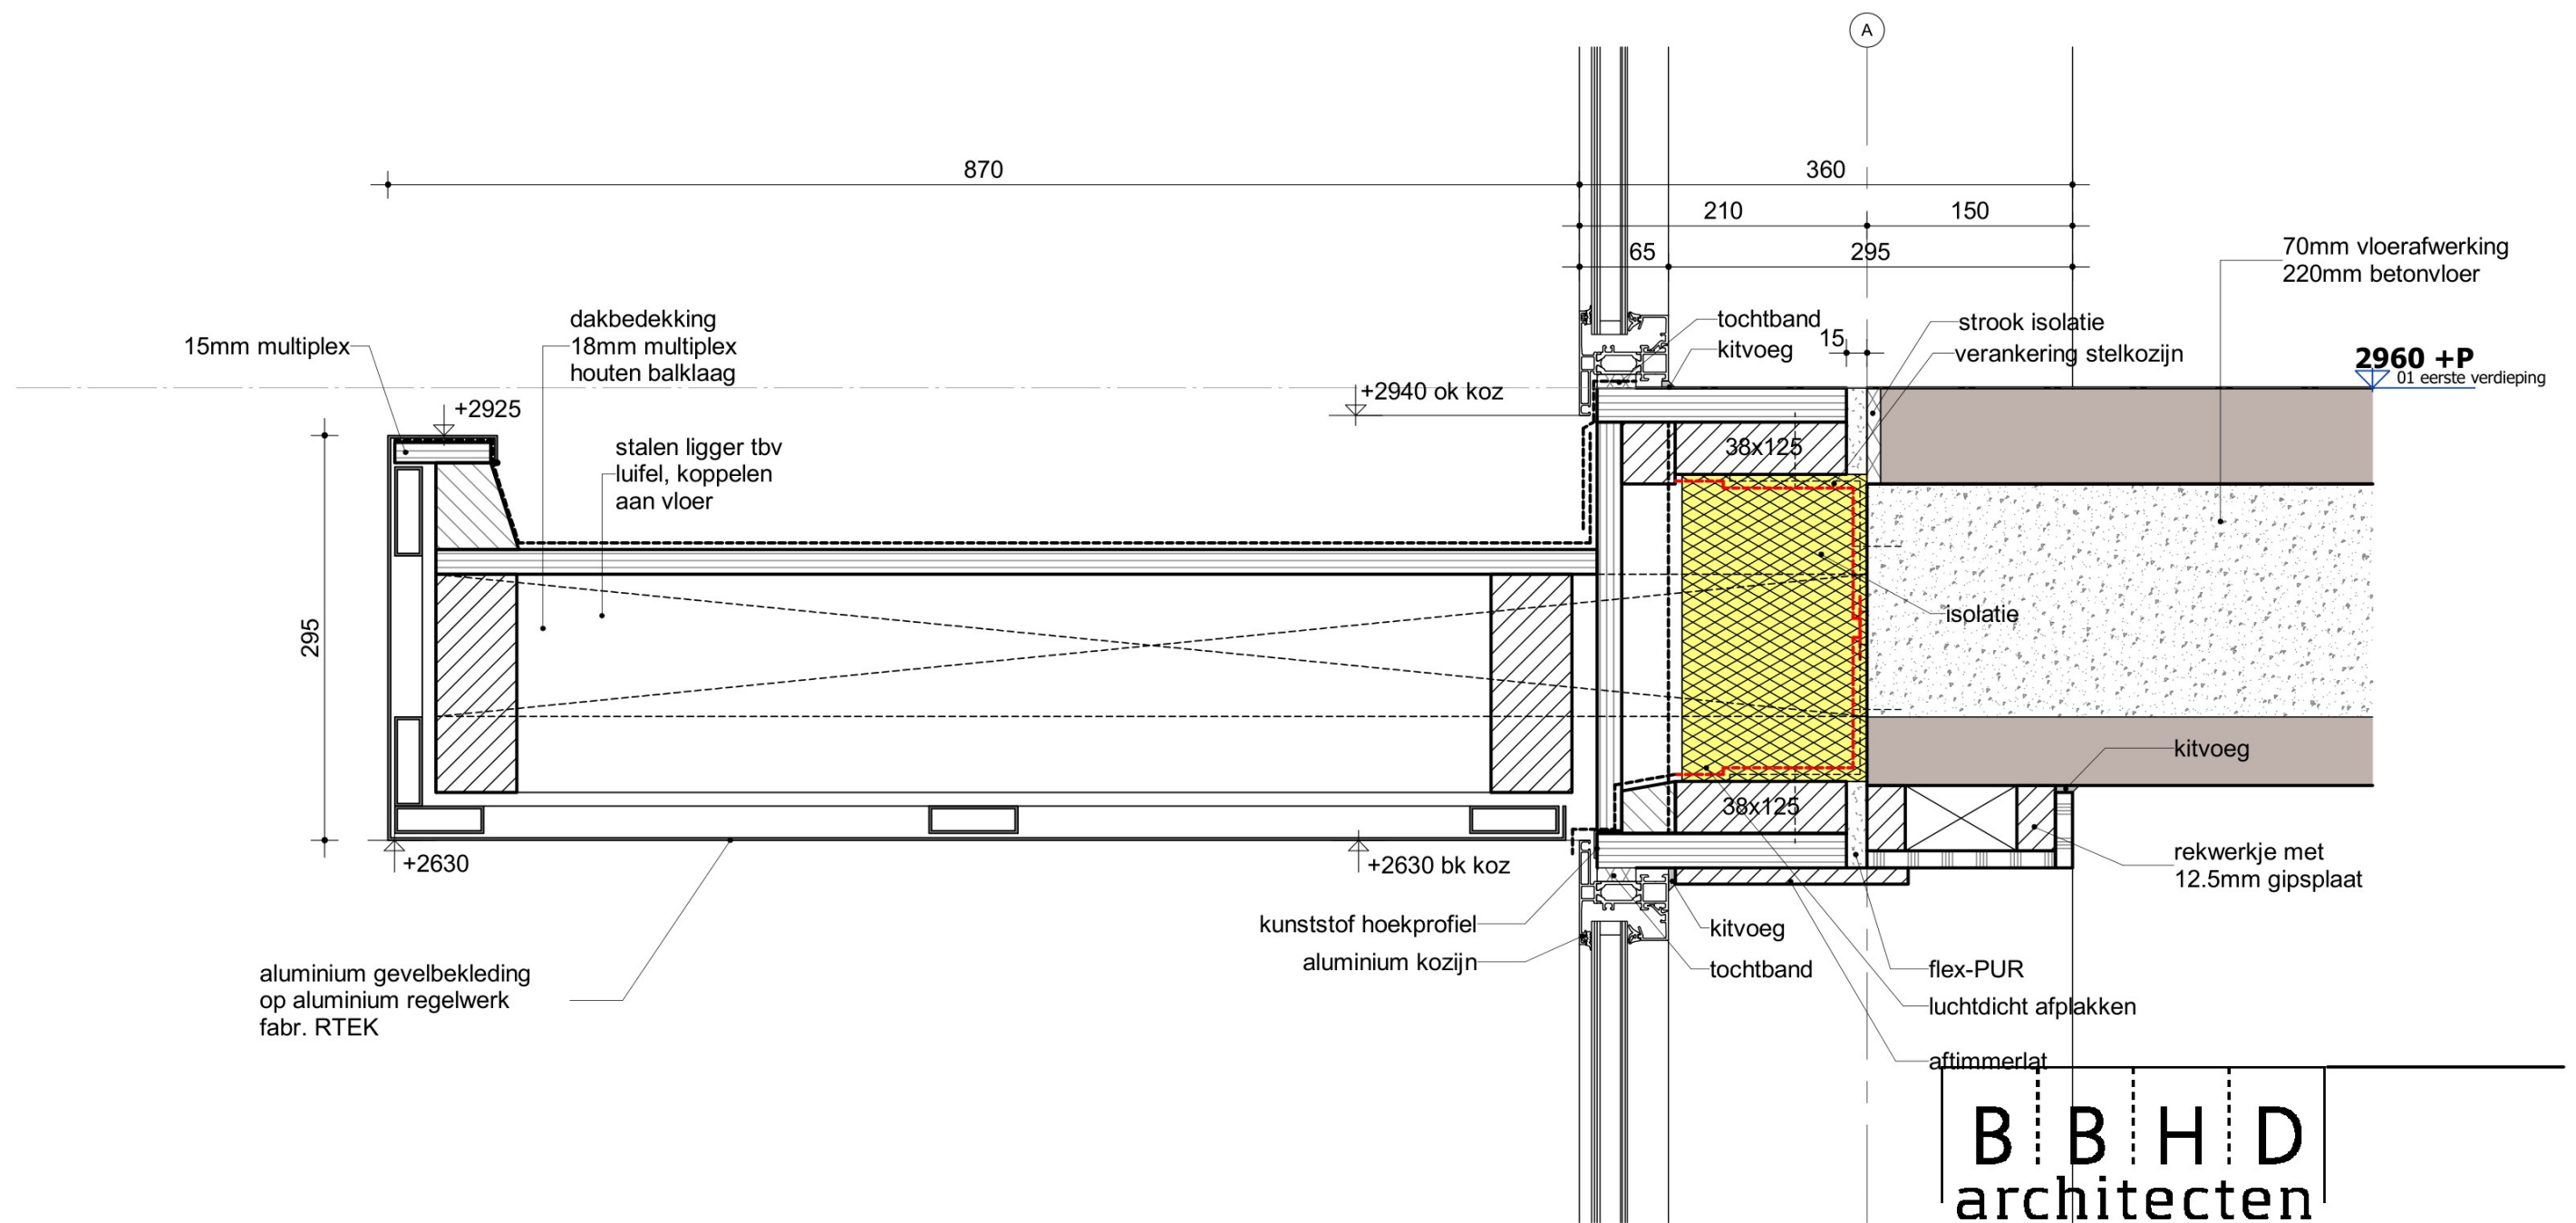

Projectomschrijving WOONHUIS AAN DE ZANDERIJWEG 19, KAVEL 5 TE CASTRICUM

I.O.V.  TE CASTRICUM

Detailboeknummer D01

Schaal 1 : 5

Projectnummer 2024003

Formaat A3


Projectfase Detailnummer

Datum

D0 V06

get. 23-01-2025

gew. 15-05-2025

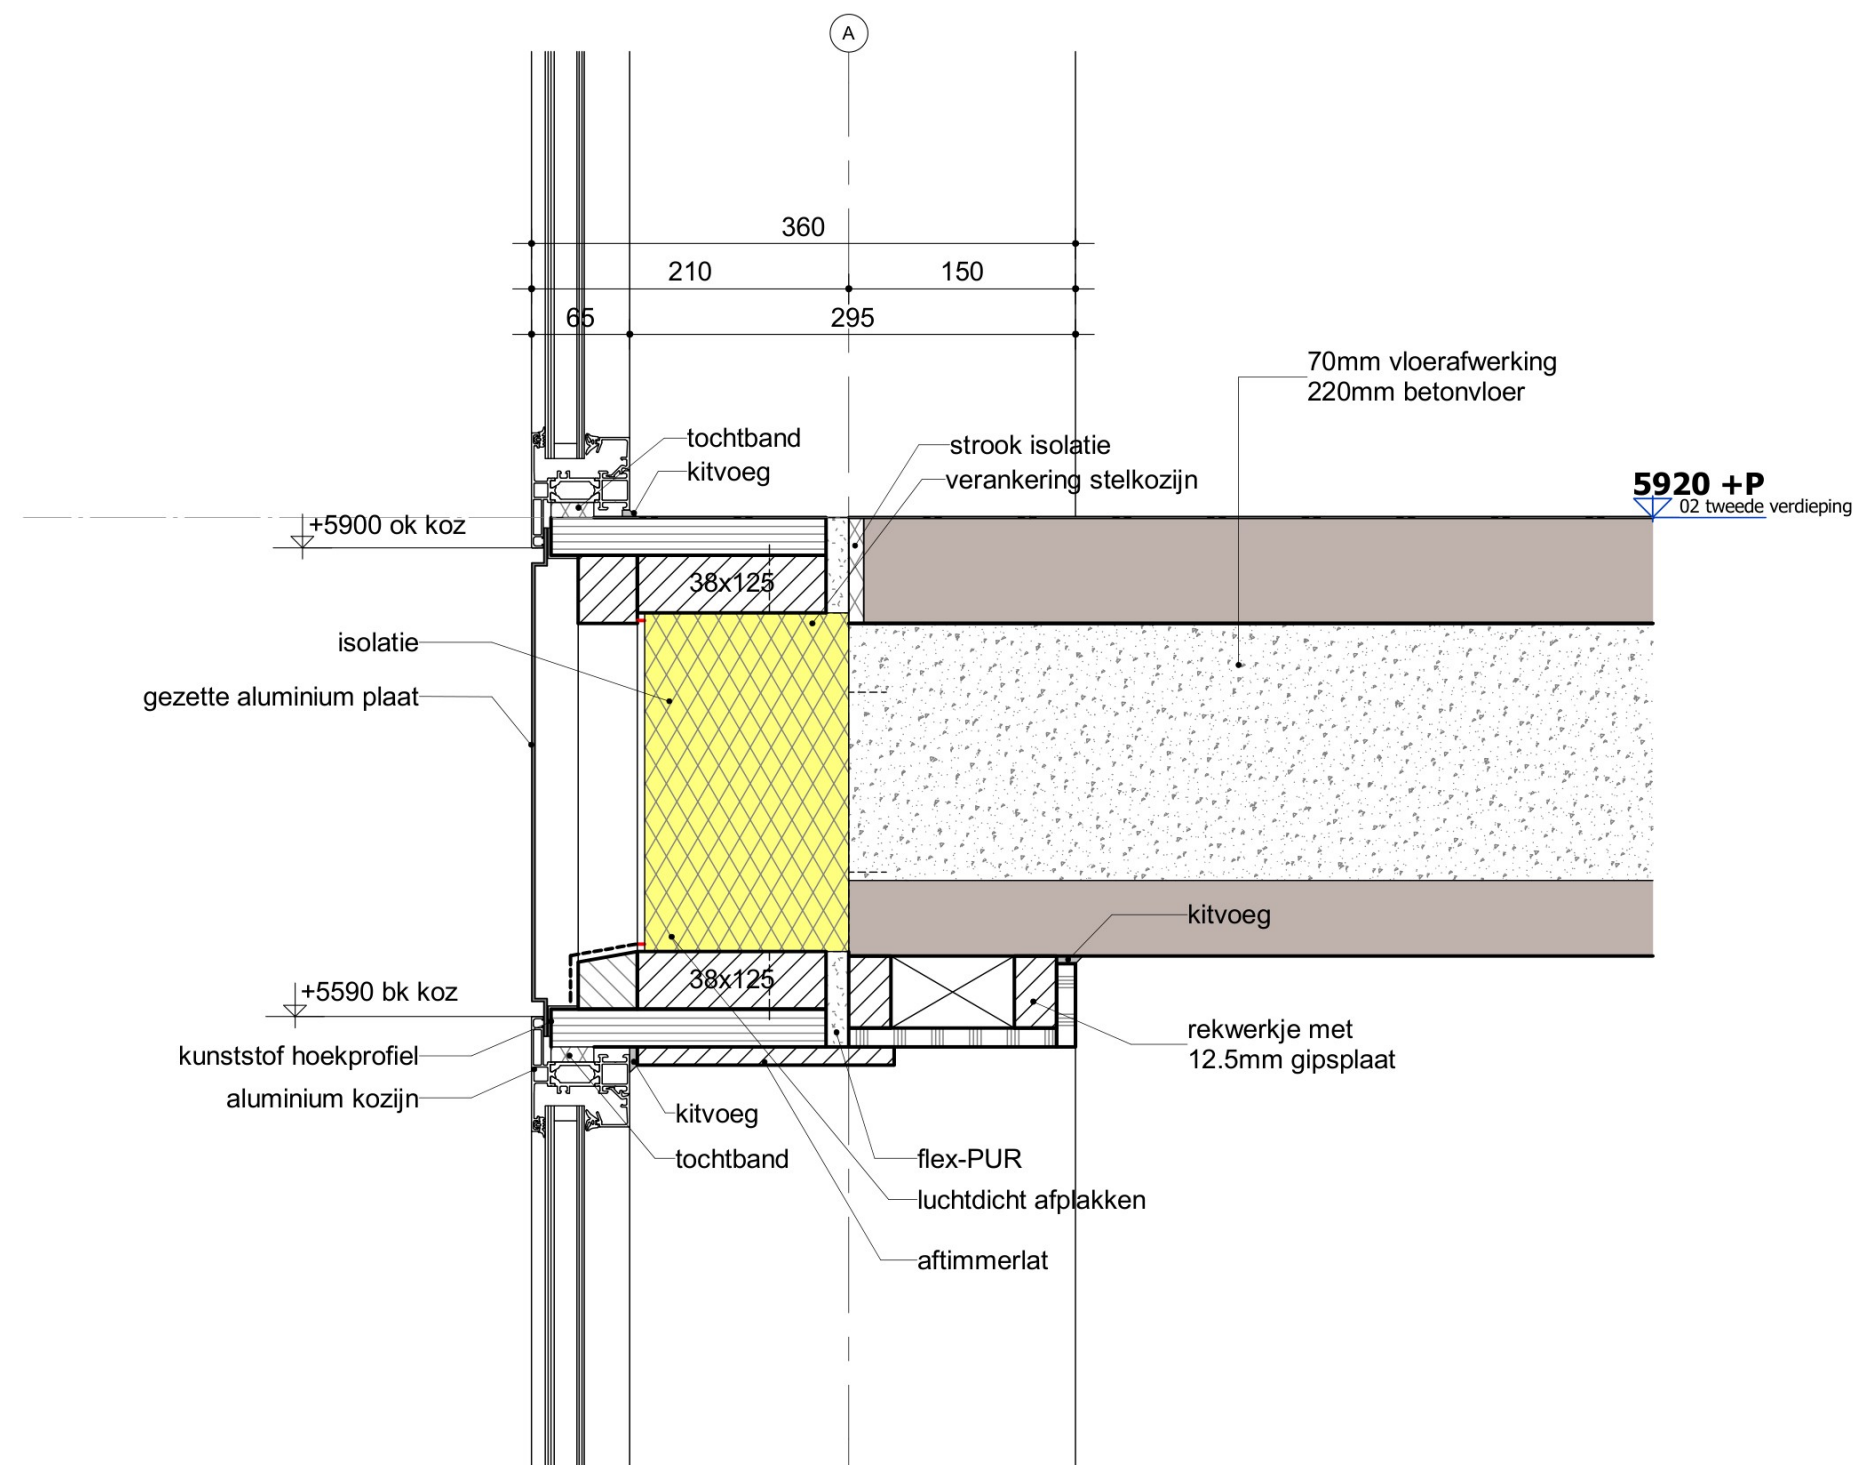

B B H D

architecten

Projectomschrijving

WOONHUIS AAN DE ZANDERIJWEG 19, KAVEL 5 TE CASTRICUM

I.O.V.

J

TE CASTRICUM

Detailboeknummer

D01

Schaal

1 : 5

Projectnummer

2024003

Formaat

A3

Projectfase

Detailnummer

Datum


get. 23-01-2025

D0

V07

gew.

15-05-2025

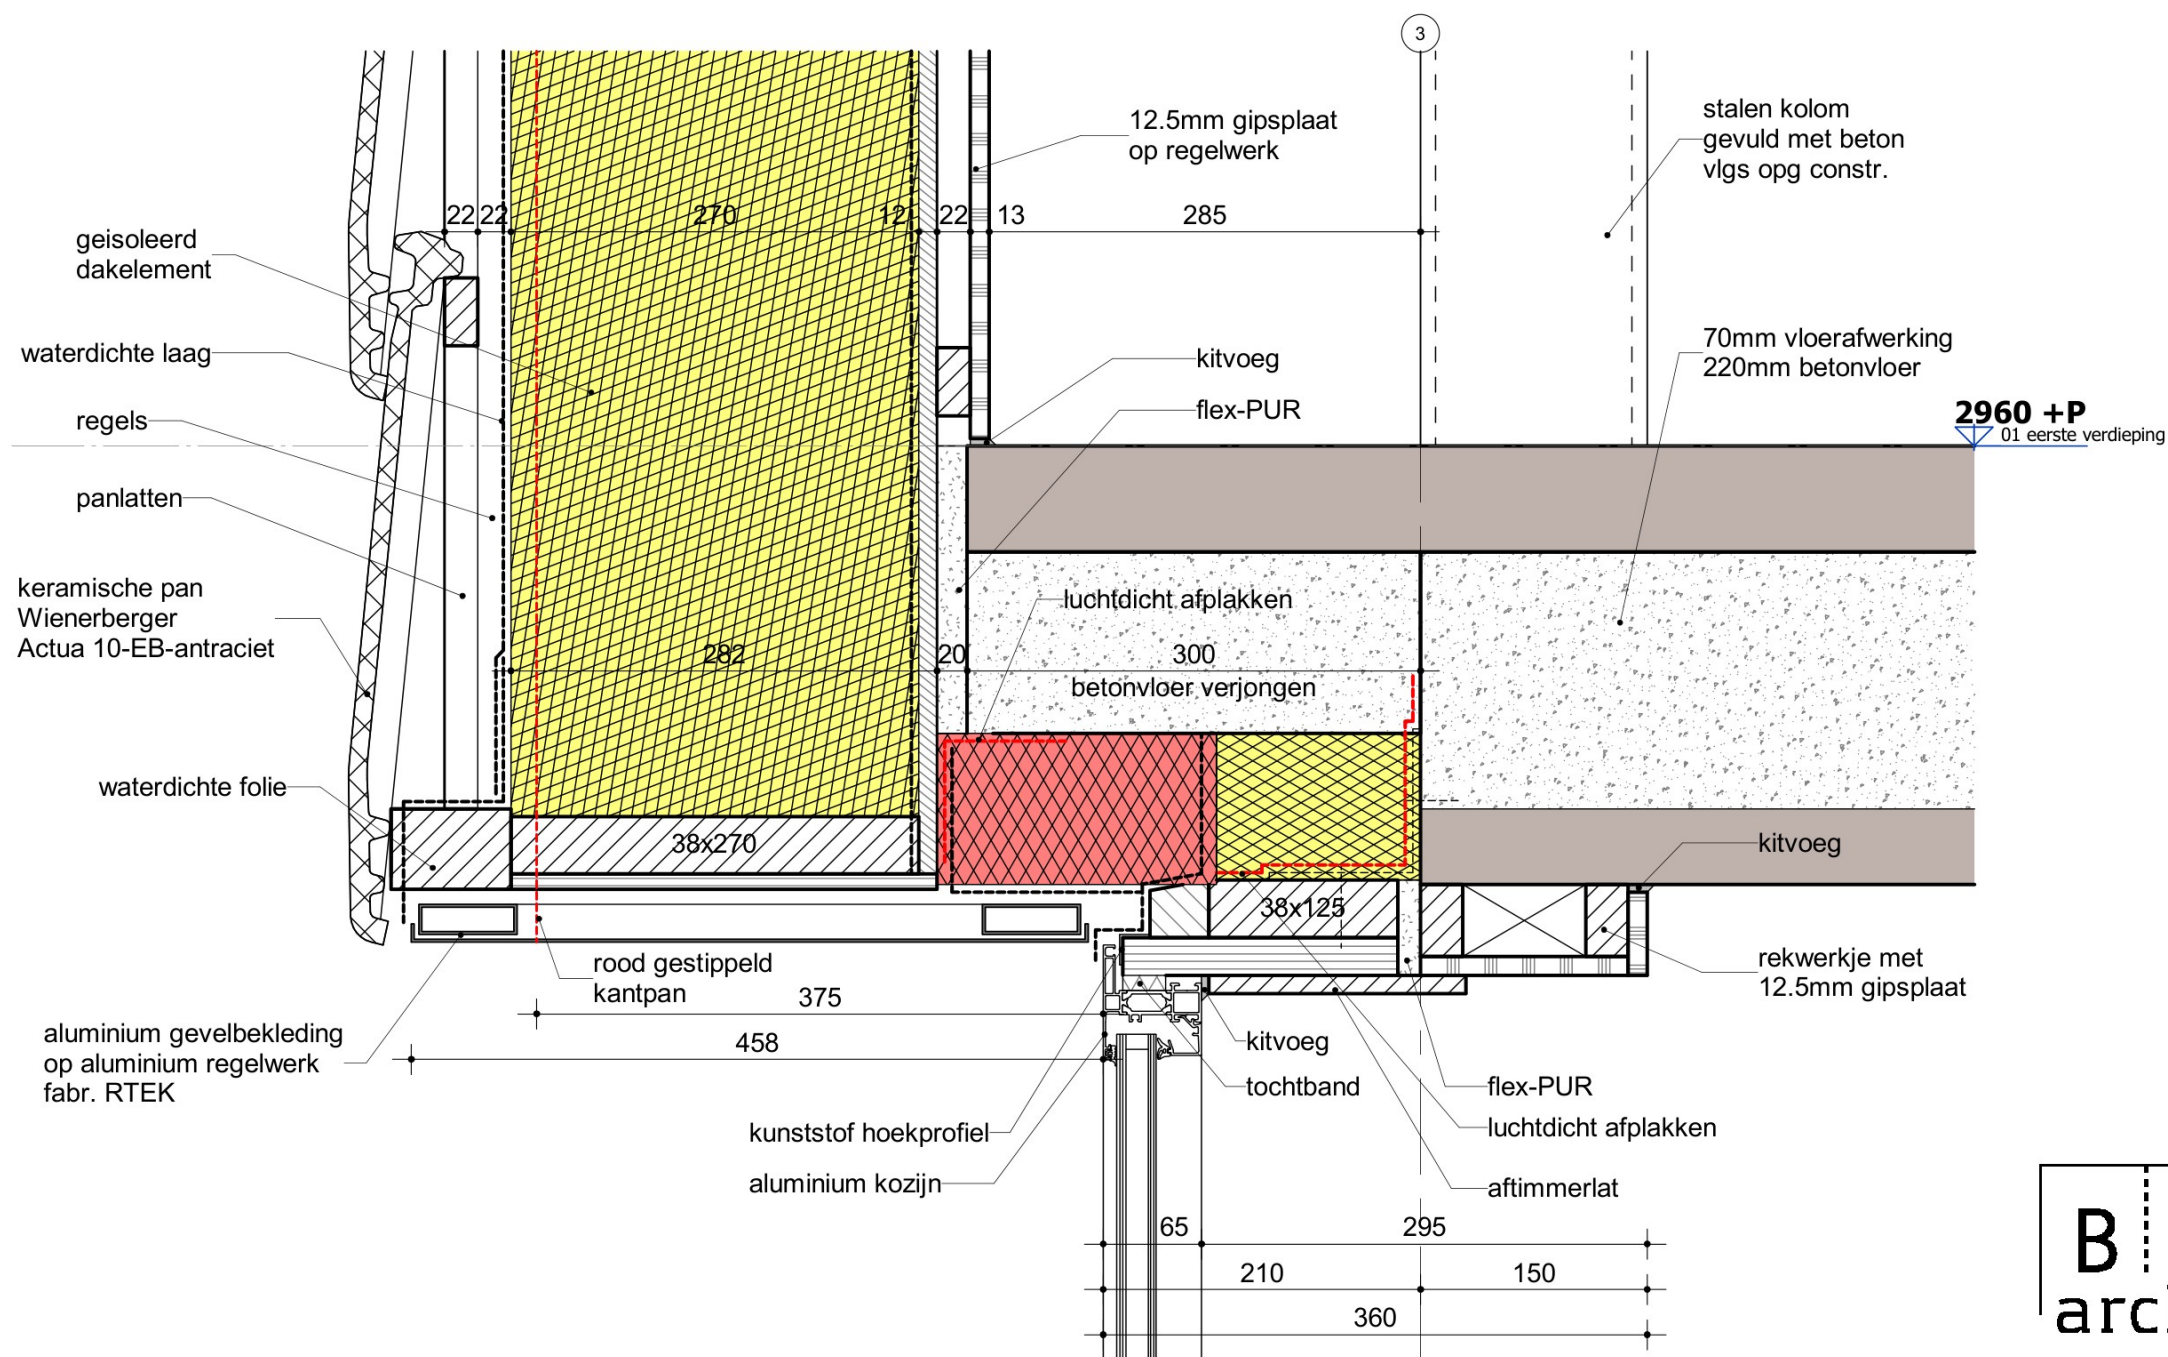

B

B

H

D

architecten

Projectomschrijving

WOONHUIS AAN DE ZANDERIJWEG 19, KAVEL 5 TE CASTRICUM

I.O.V.

J

TE CASTRICUM

Detailboeknummer

D01

Schaal

1 : 5

Projectnummer

2024003

Formaat

A3

Projectfase

Detailnummer

Datum


23-01-2025

D0

V09

gew.

15-05-2025

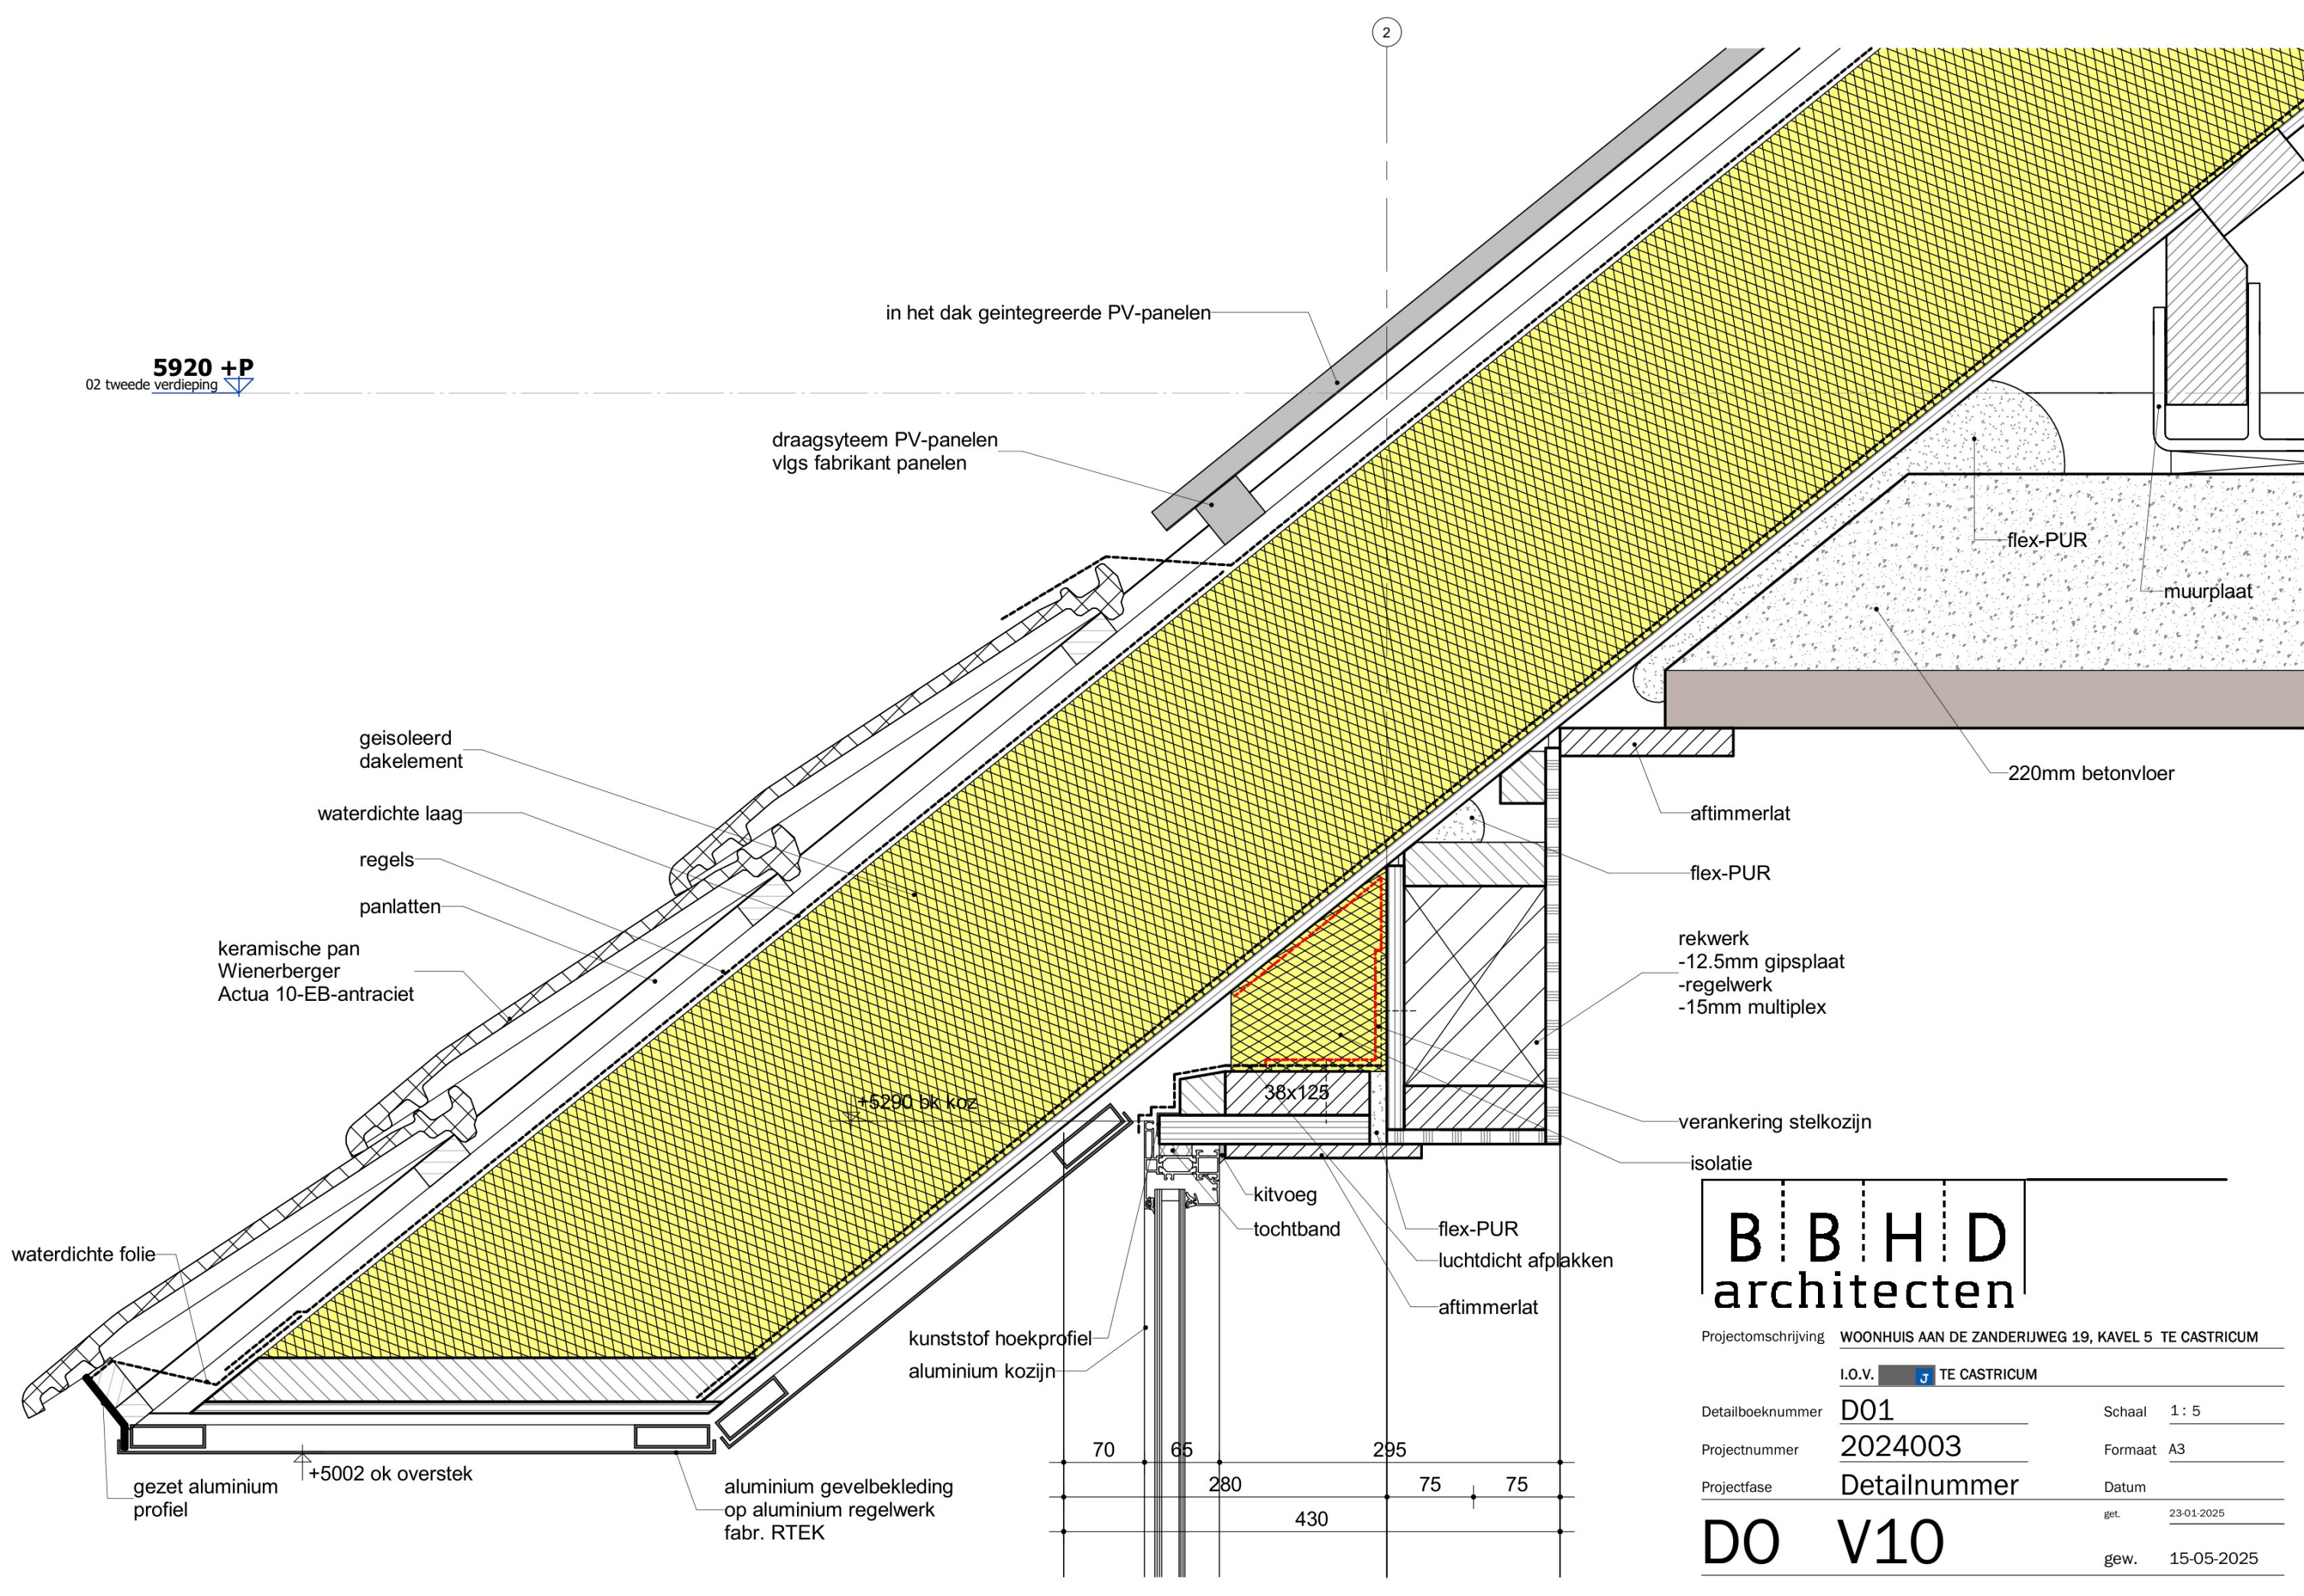

5920 +P
02 tweede verdieping

in het dak geïntegreerde PV-panelen

draagsysteem PV-panelen
vlg fabrikant panelen

flex-PUR

muurplaat

220mm betonvloer

geïsoleerd
dakelement

waterdichte laag

regels

panlatten

keramische pan
Wienerberger
Actua 10-EB-antraciet

aftimmerlat

flex-PUR

rekwerk
-12.5mm gipsplaat
-regelwerk
-15mm multiplex

verankering stelkozijn

isolatie

B B H D
architecten

Projectomschrijving WOONHUIS AAN DE ZANDERIJWEG 19, KAVEL 5 TE CASTRICUM

I.O.V. J TE CASTRICUM

Detailboeknummer D01

Schaal 1 : 5

Projectnummer 2024003

Formaat A3

Projectfase Detailnummer

Datum

D0 V10

get. 23-01-2025

gew. 15-05-2025

+5290 bk koz

38x128

kitvoeg

tochtband

flex-PUR

luchtdicht afplakken

aftimmerlat

kunststof hoekprofiel
aluminium kozijn

waterdichte folie

gezet aluminium
profiel

+5002 ok overstek

aluminium gevelbekleding
op aluminium regelwerk
fabr. RTEK

70

65


295

280

75

75

430

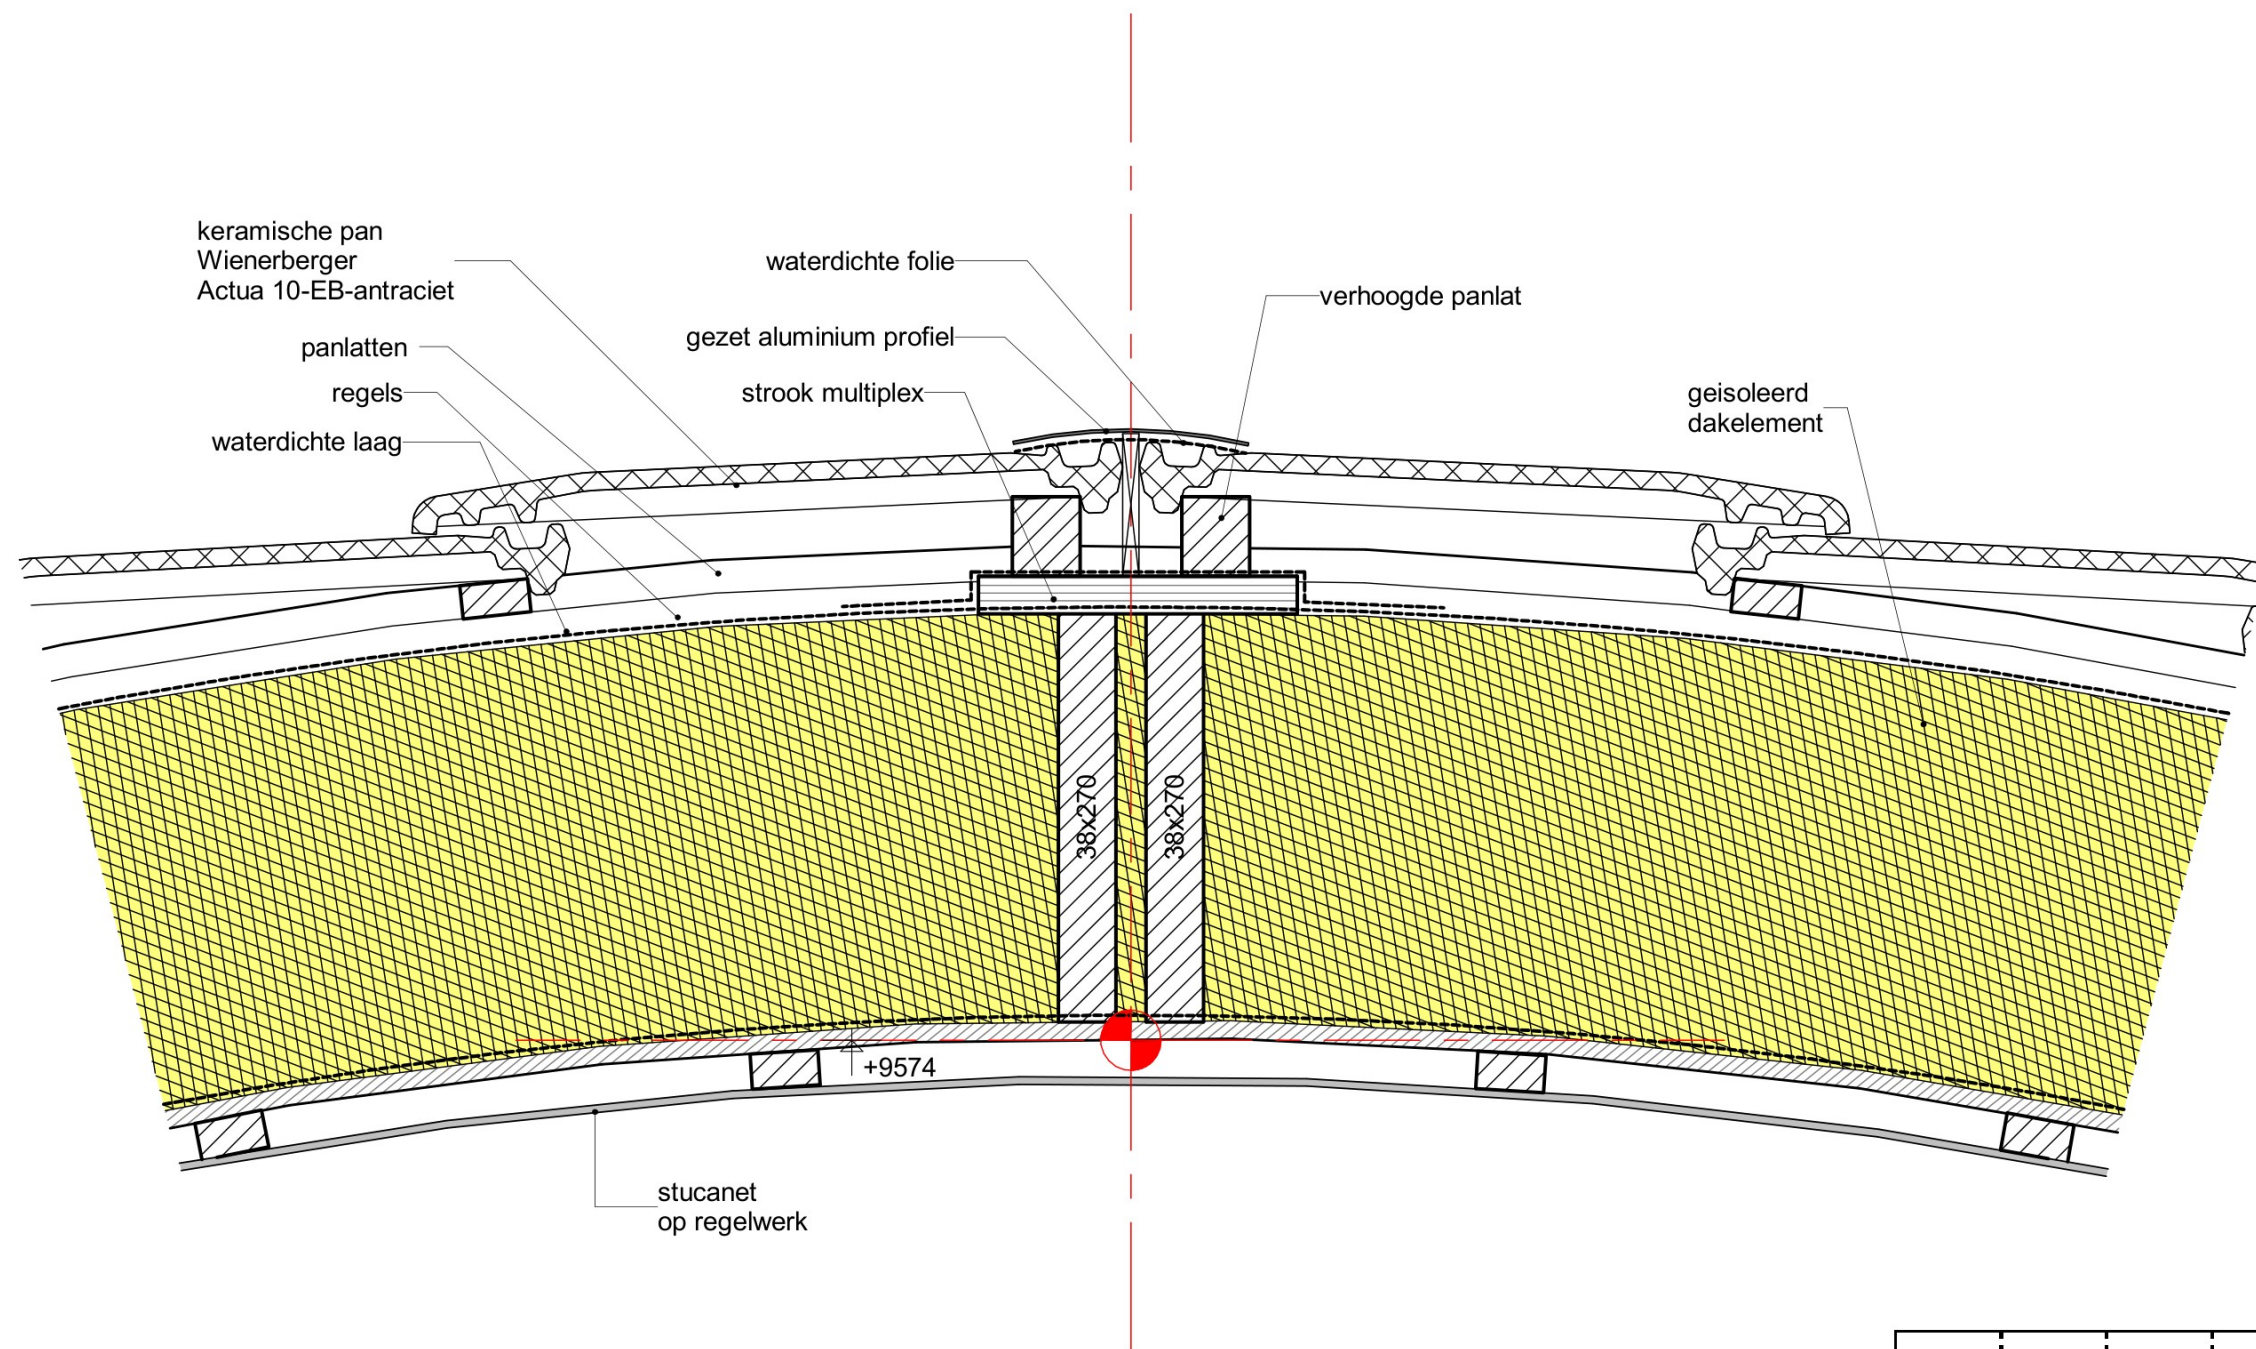

B B H D
architecten

Projectomschrijving WOONHUIS AAN DE ZANDERIJWEG 19, KAVEL 5 TE CASTRICUM

I.O.V. J TE CASTRICUM

Detailboeknummer D01

Schaal 1 : 5

Projectnummer 2024003

Formaat A3


Projectfase Detailnummer

Datum


D0 V11

get. 23-01-2025


gew. 15-05-2025

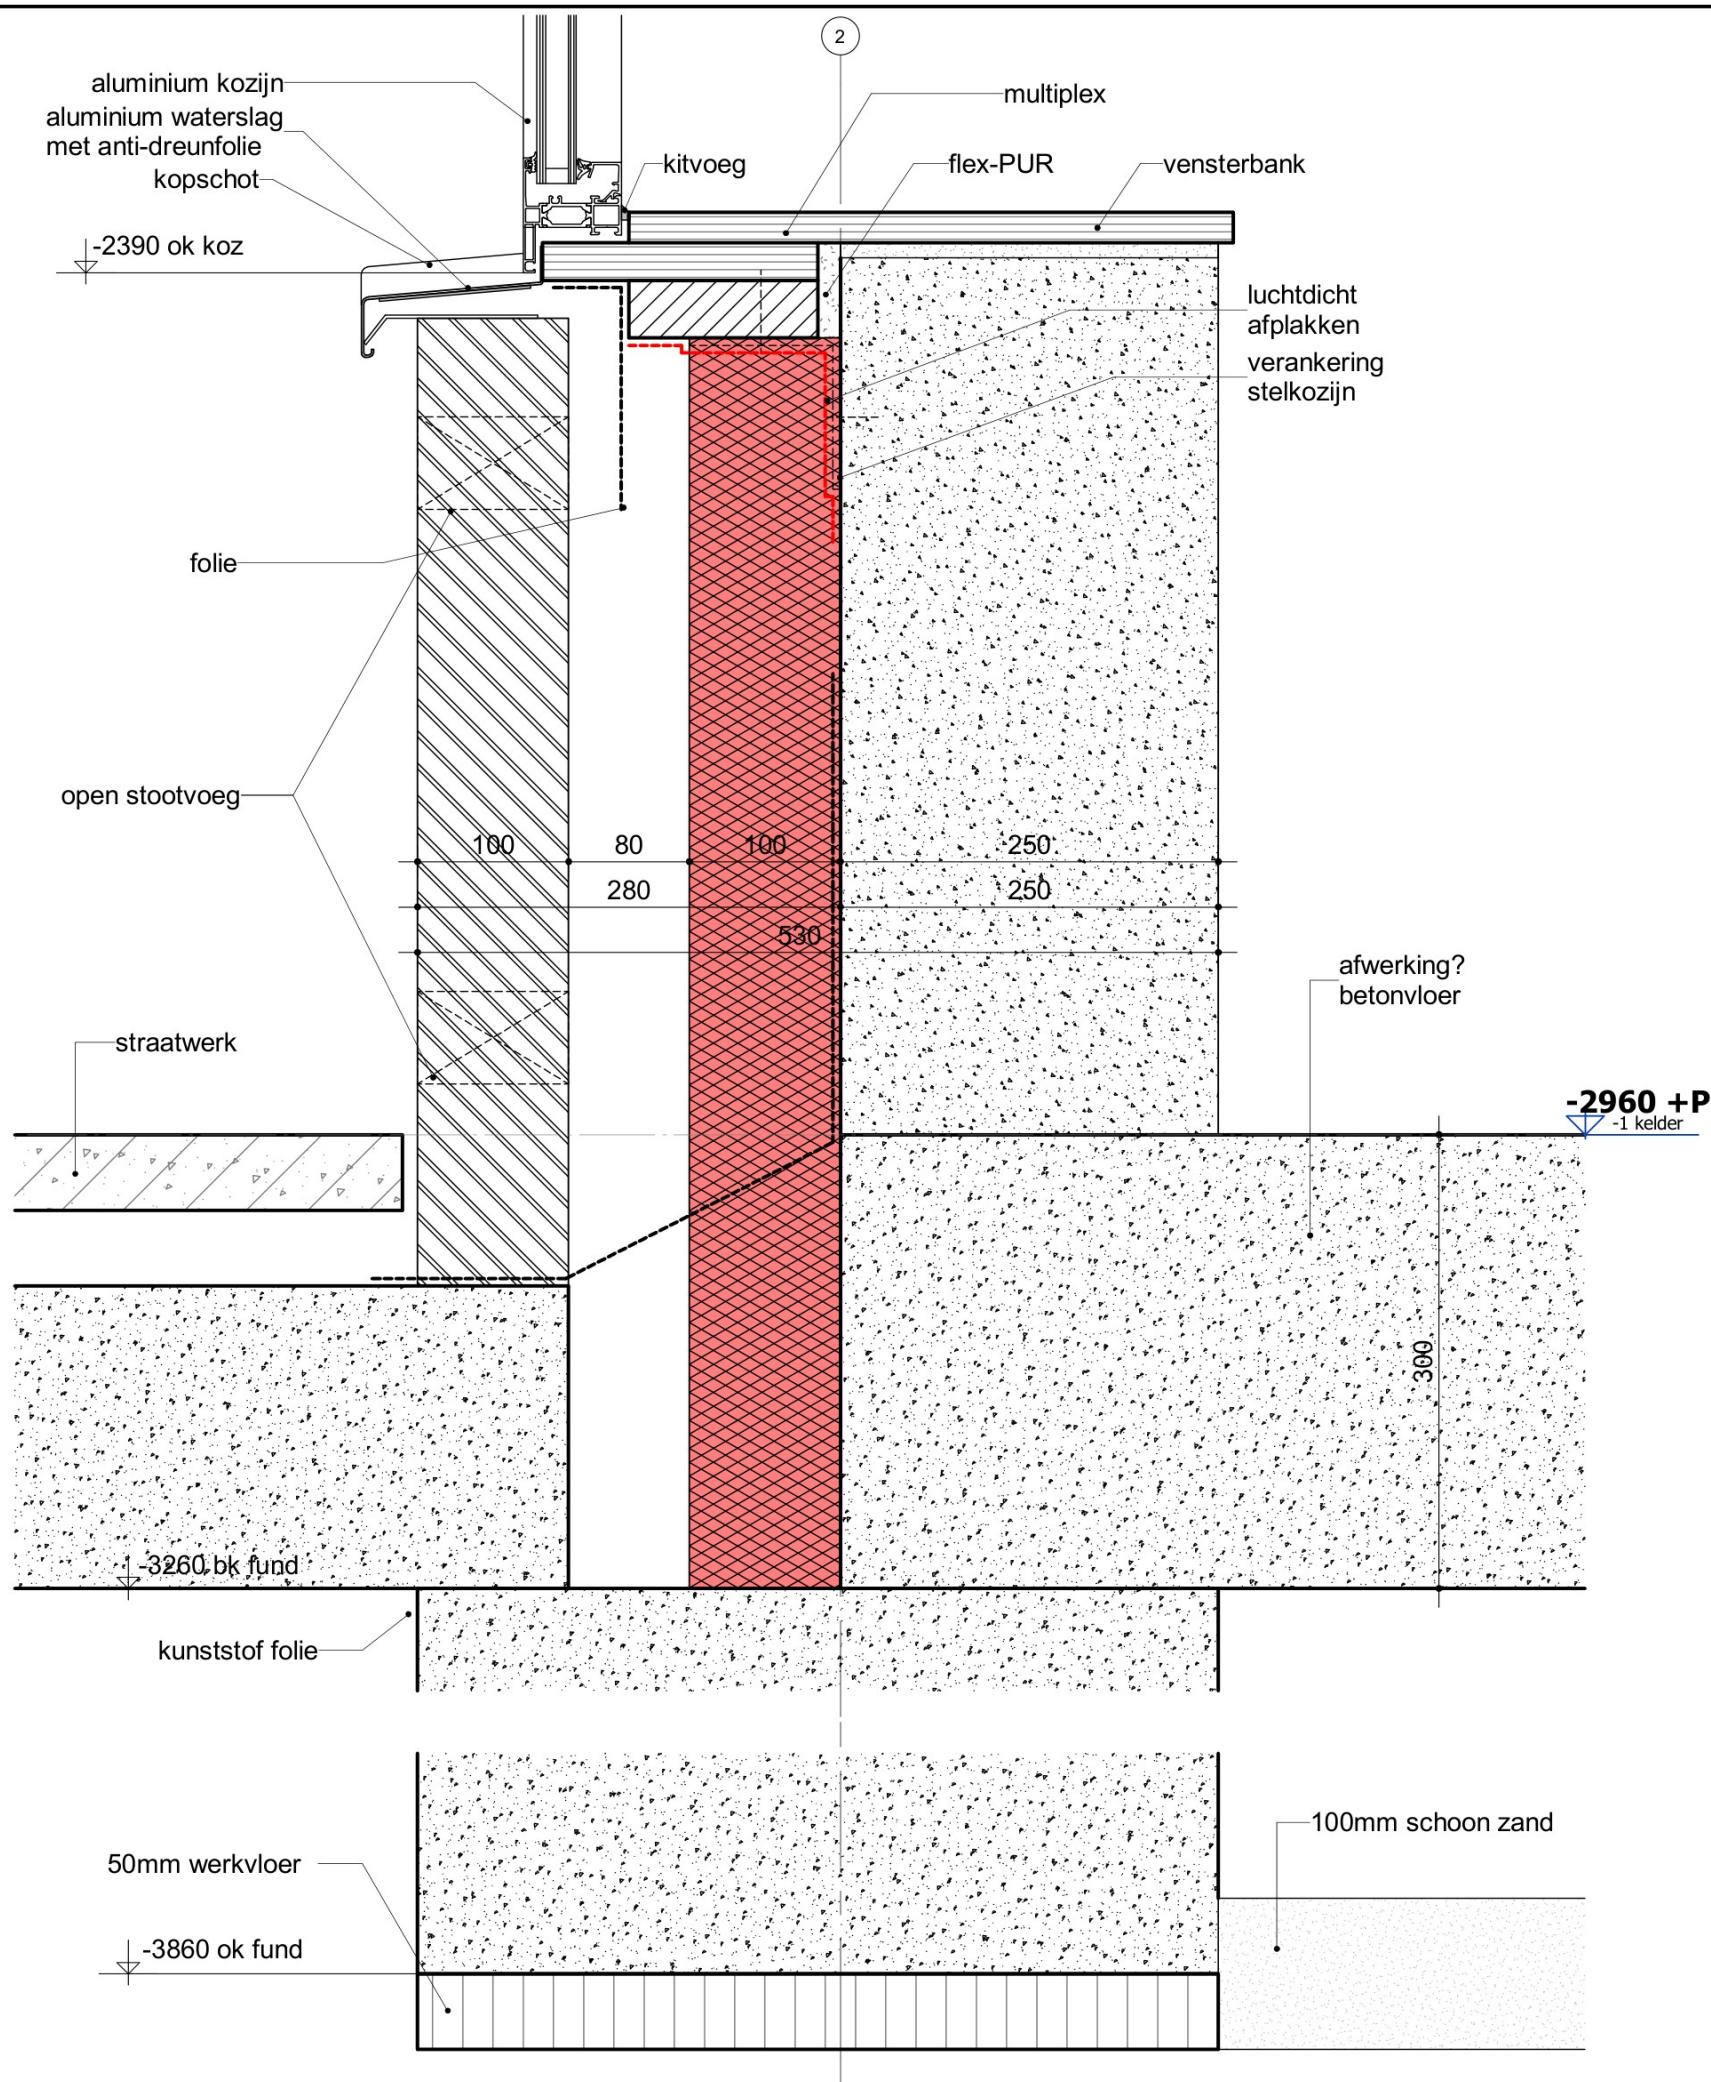

B B H D architecten			
Projectomschrijving WOONHUIS AAN DE ZANDERIJWEG 19, KAVEL 5 TE CASTRICUM			
I.O.V. J TE CASTRICUM			
Detailboeknummer	D01	Schaal	1 : 5
Projectnummer	2024003	Formaat	A3
Projectfase	Detailnummer	Datum	
D0 V12		get.	23-01-2025
		gew.	15-05-2025

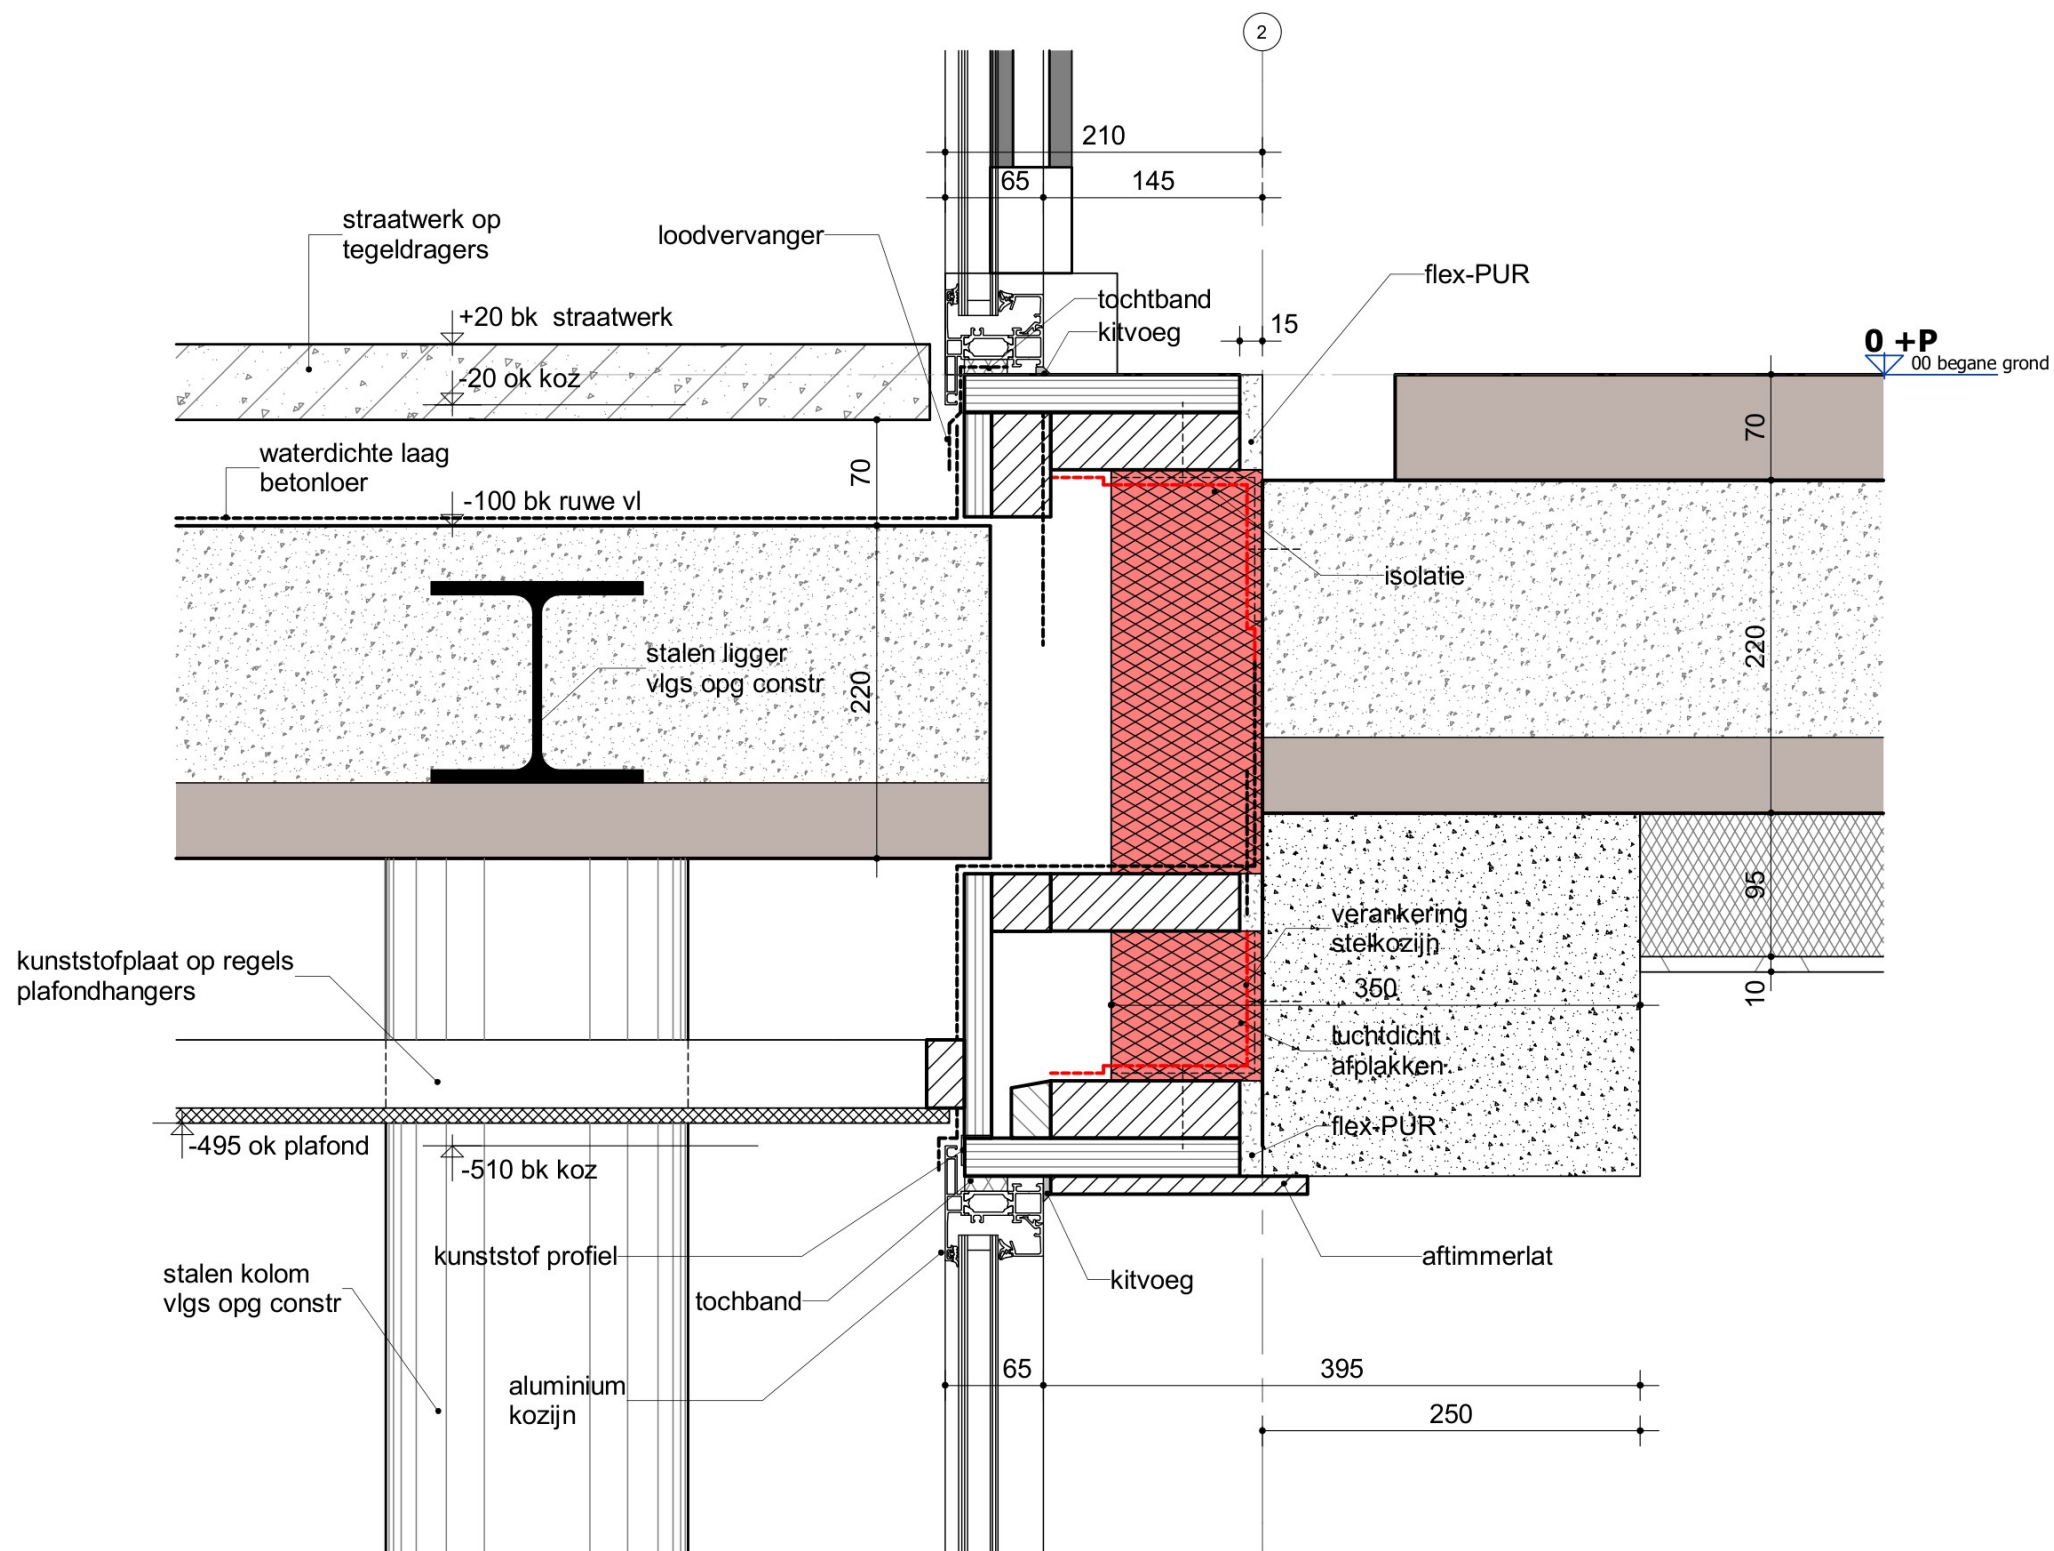

B B H D architecten			
Projectomschrijving WOONHUIS AAN DE ZANDERIJWEG 19, KAVEL 5 TE CASTRICUM			
I.O.V. J TE CASTRICUM			
Detailboeknummer	D01	Schaal	1 : 5
Projectnummer	2024003	Formaat	A3
Projectfase	Detailnummer	Datum	
D0 V13		get.	23-01-2025
		gew.	15-05-2025

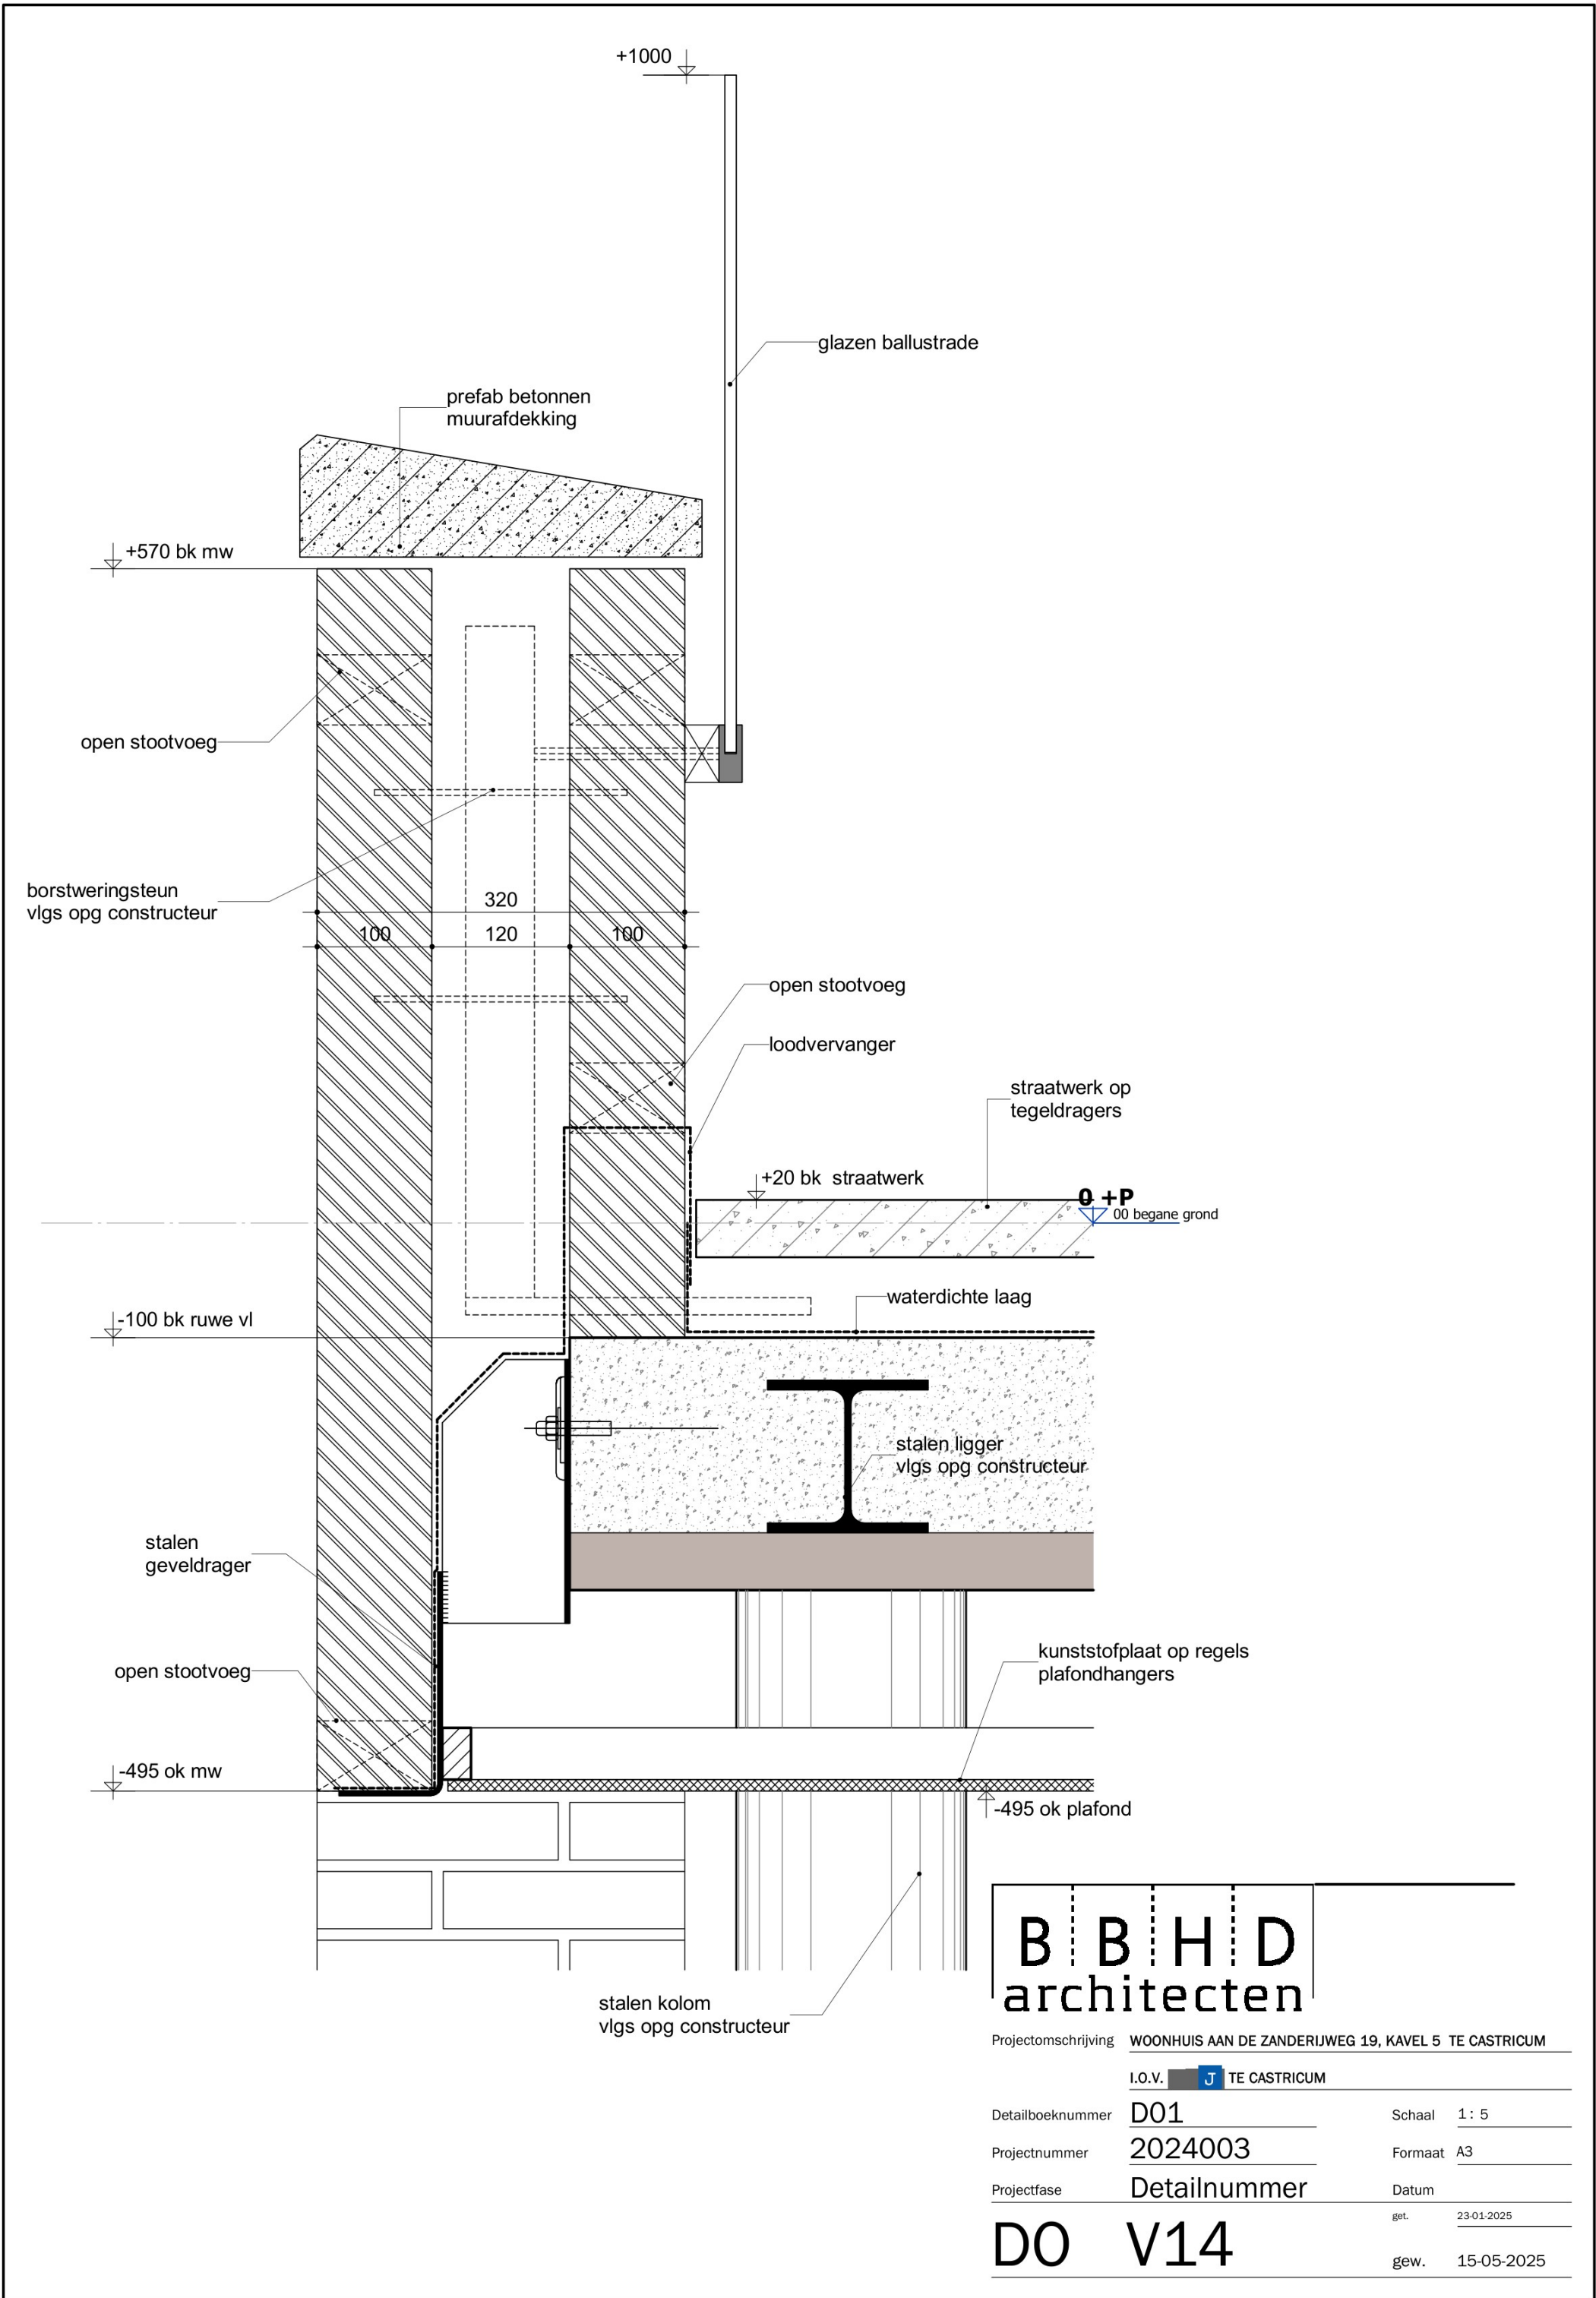

B B H D
architecten

Projectomschrijving WOONHUIS AAN DE ZANDERIJWEG 19, KAVEL 5 TE CASTRICUM

I.O.V. J TE CASTRICUM

Detailboeknummer D01

Schaal 1 : 5

Projectnummer 2024003

Formaat A3


Projectfase Detailnummer


Datum

get. 23-01-2025

D0 V14

gew. 15-05-2025

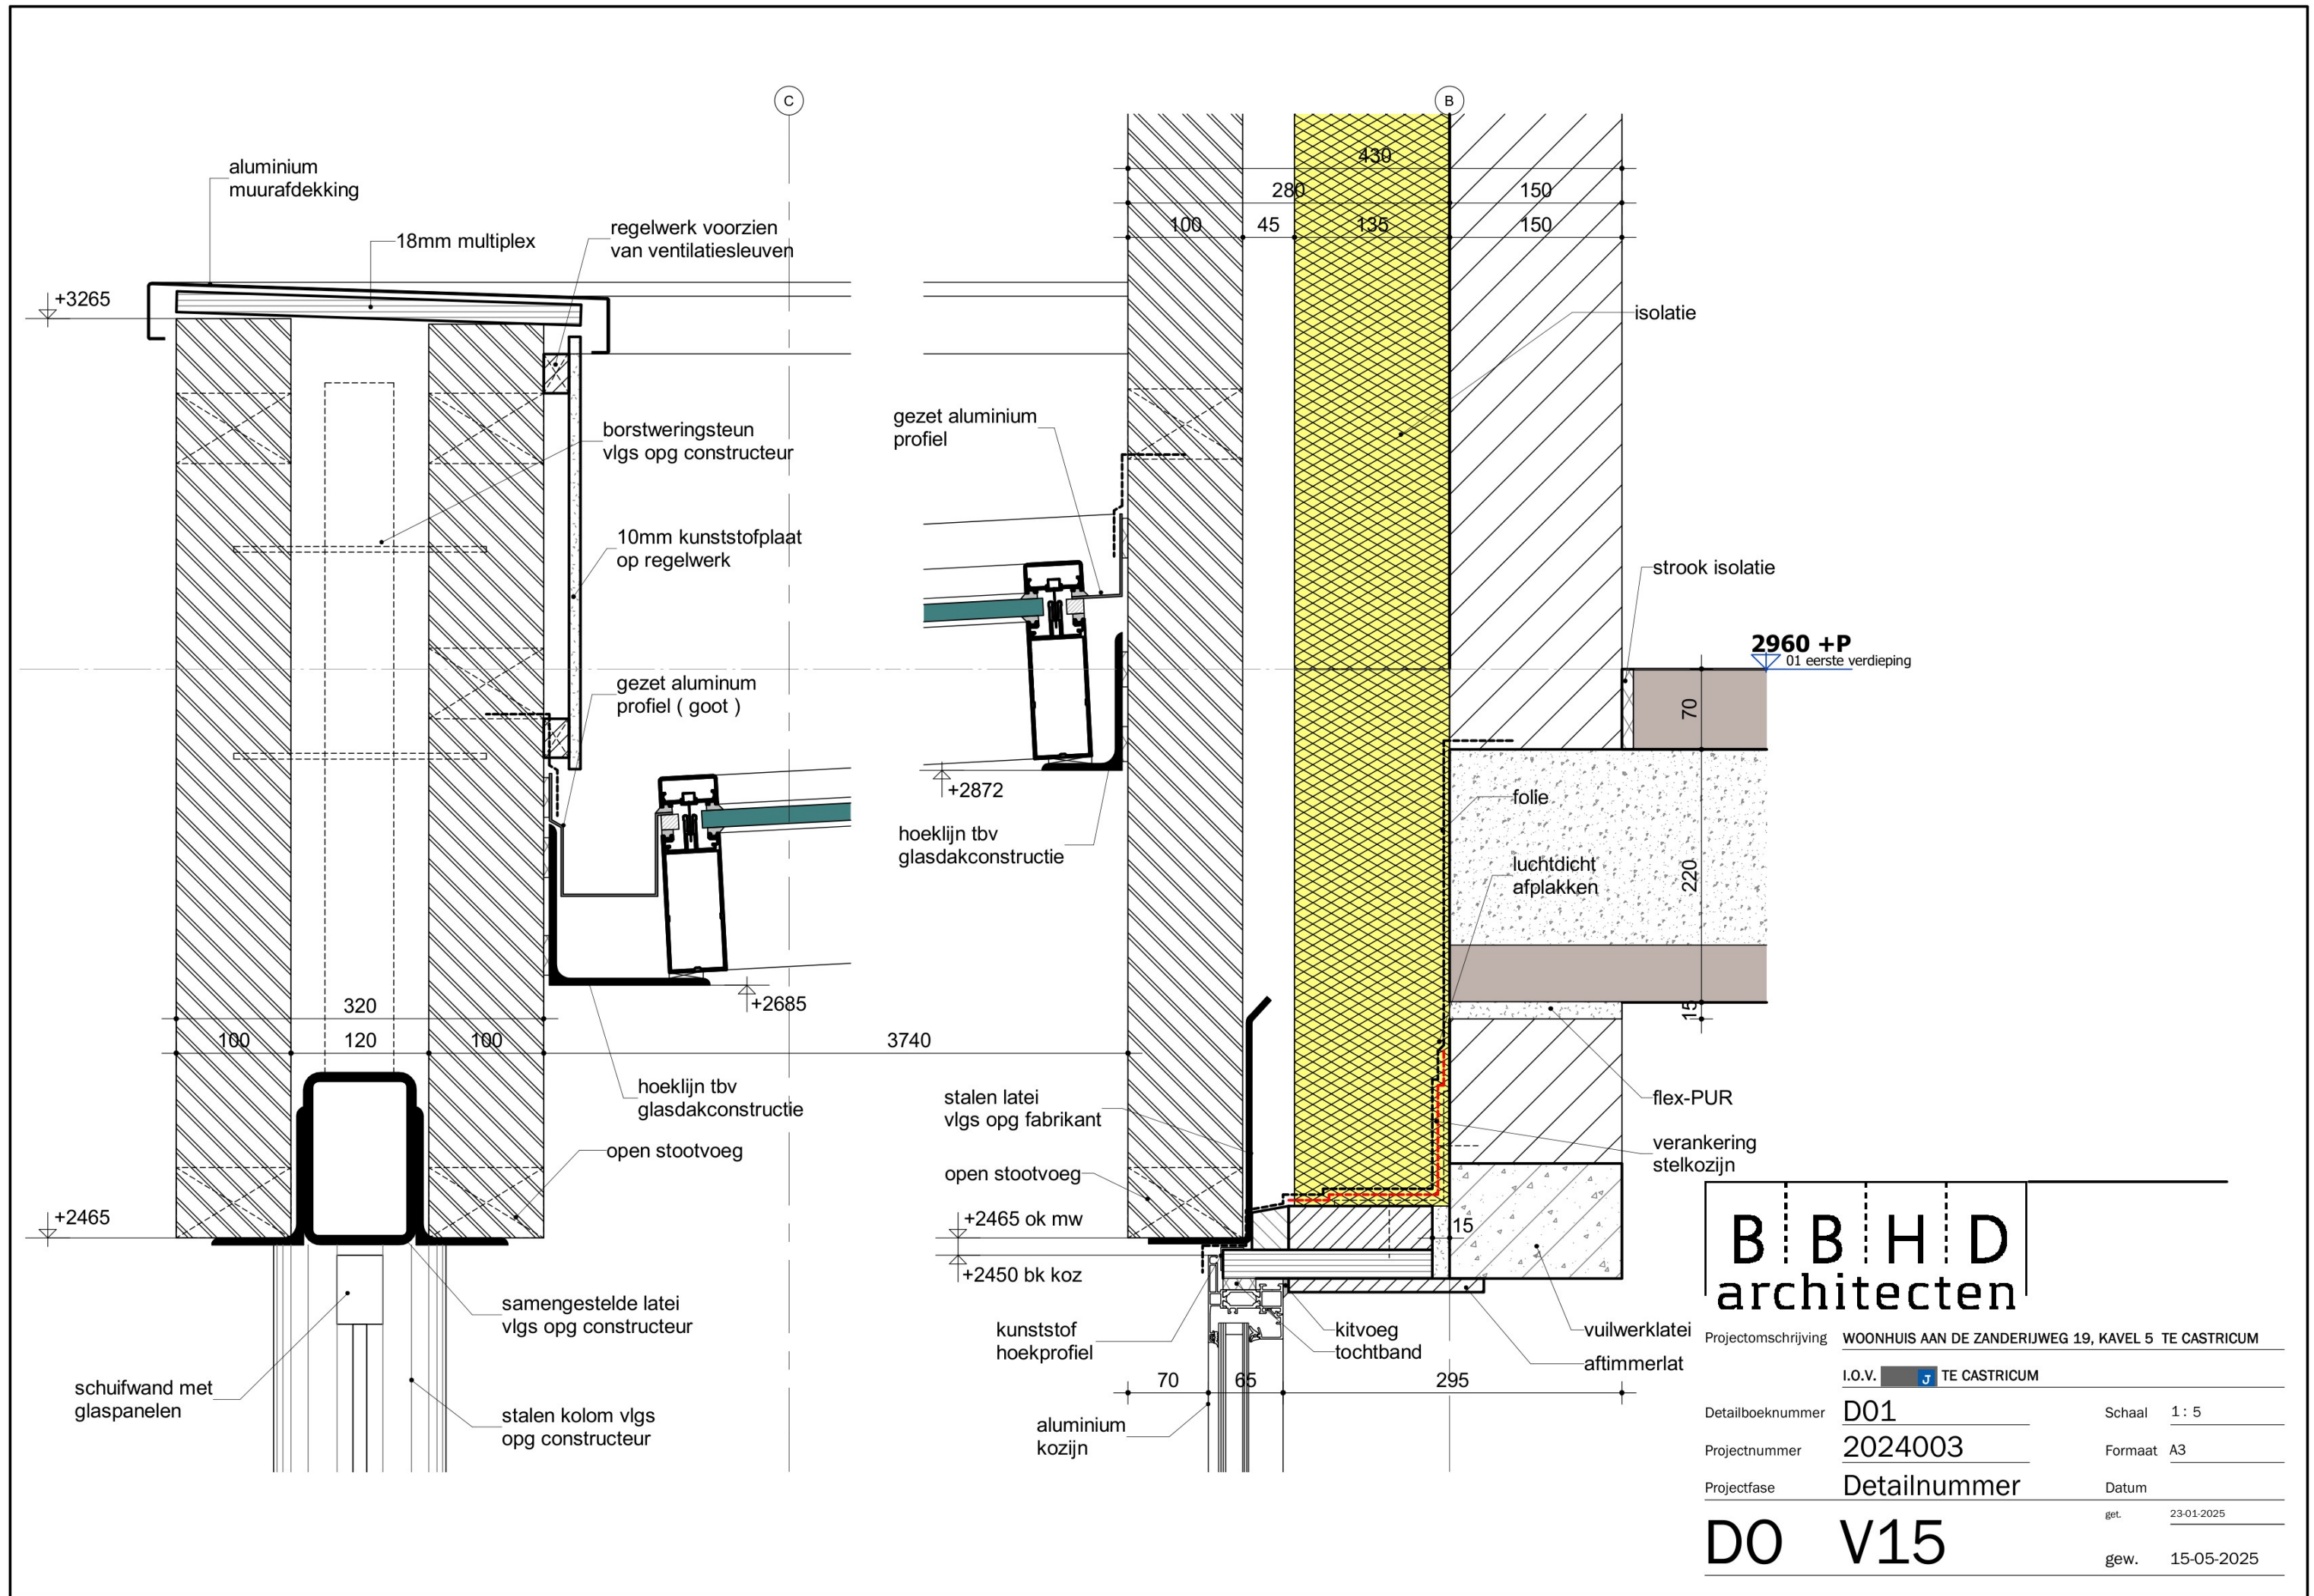

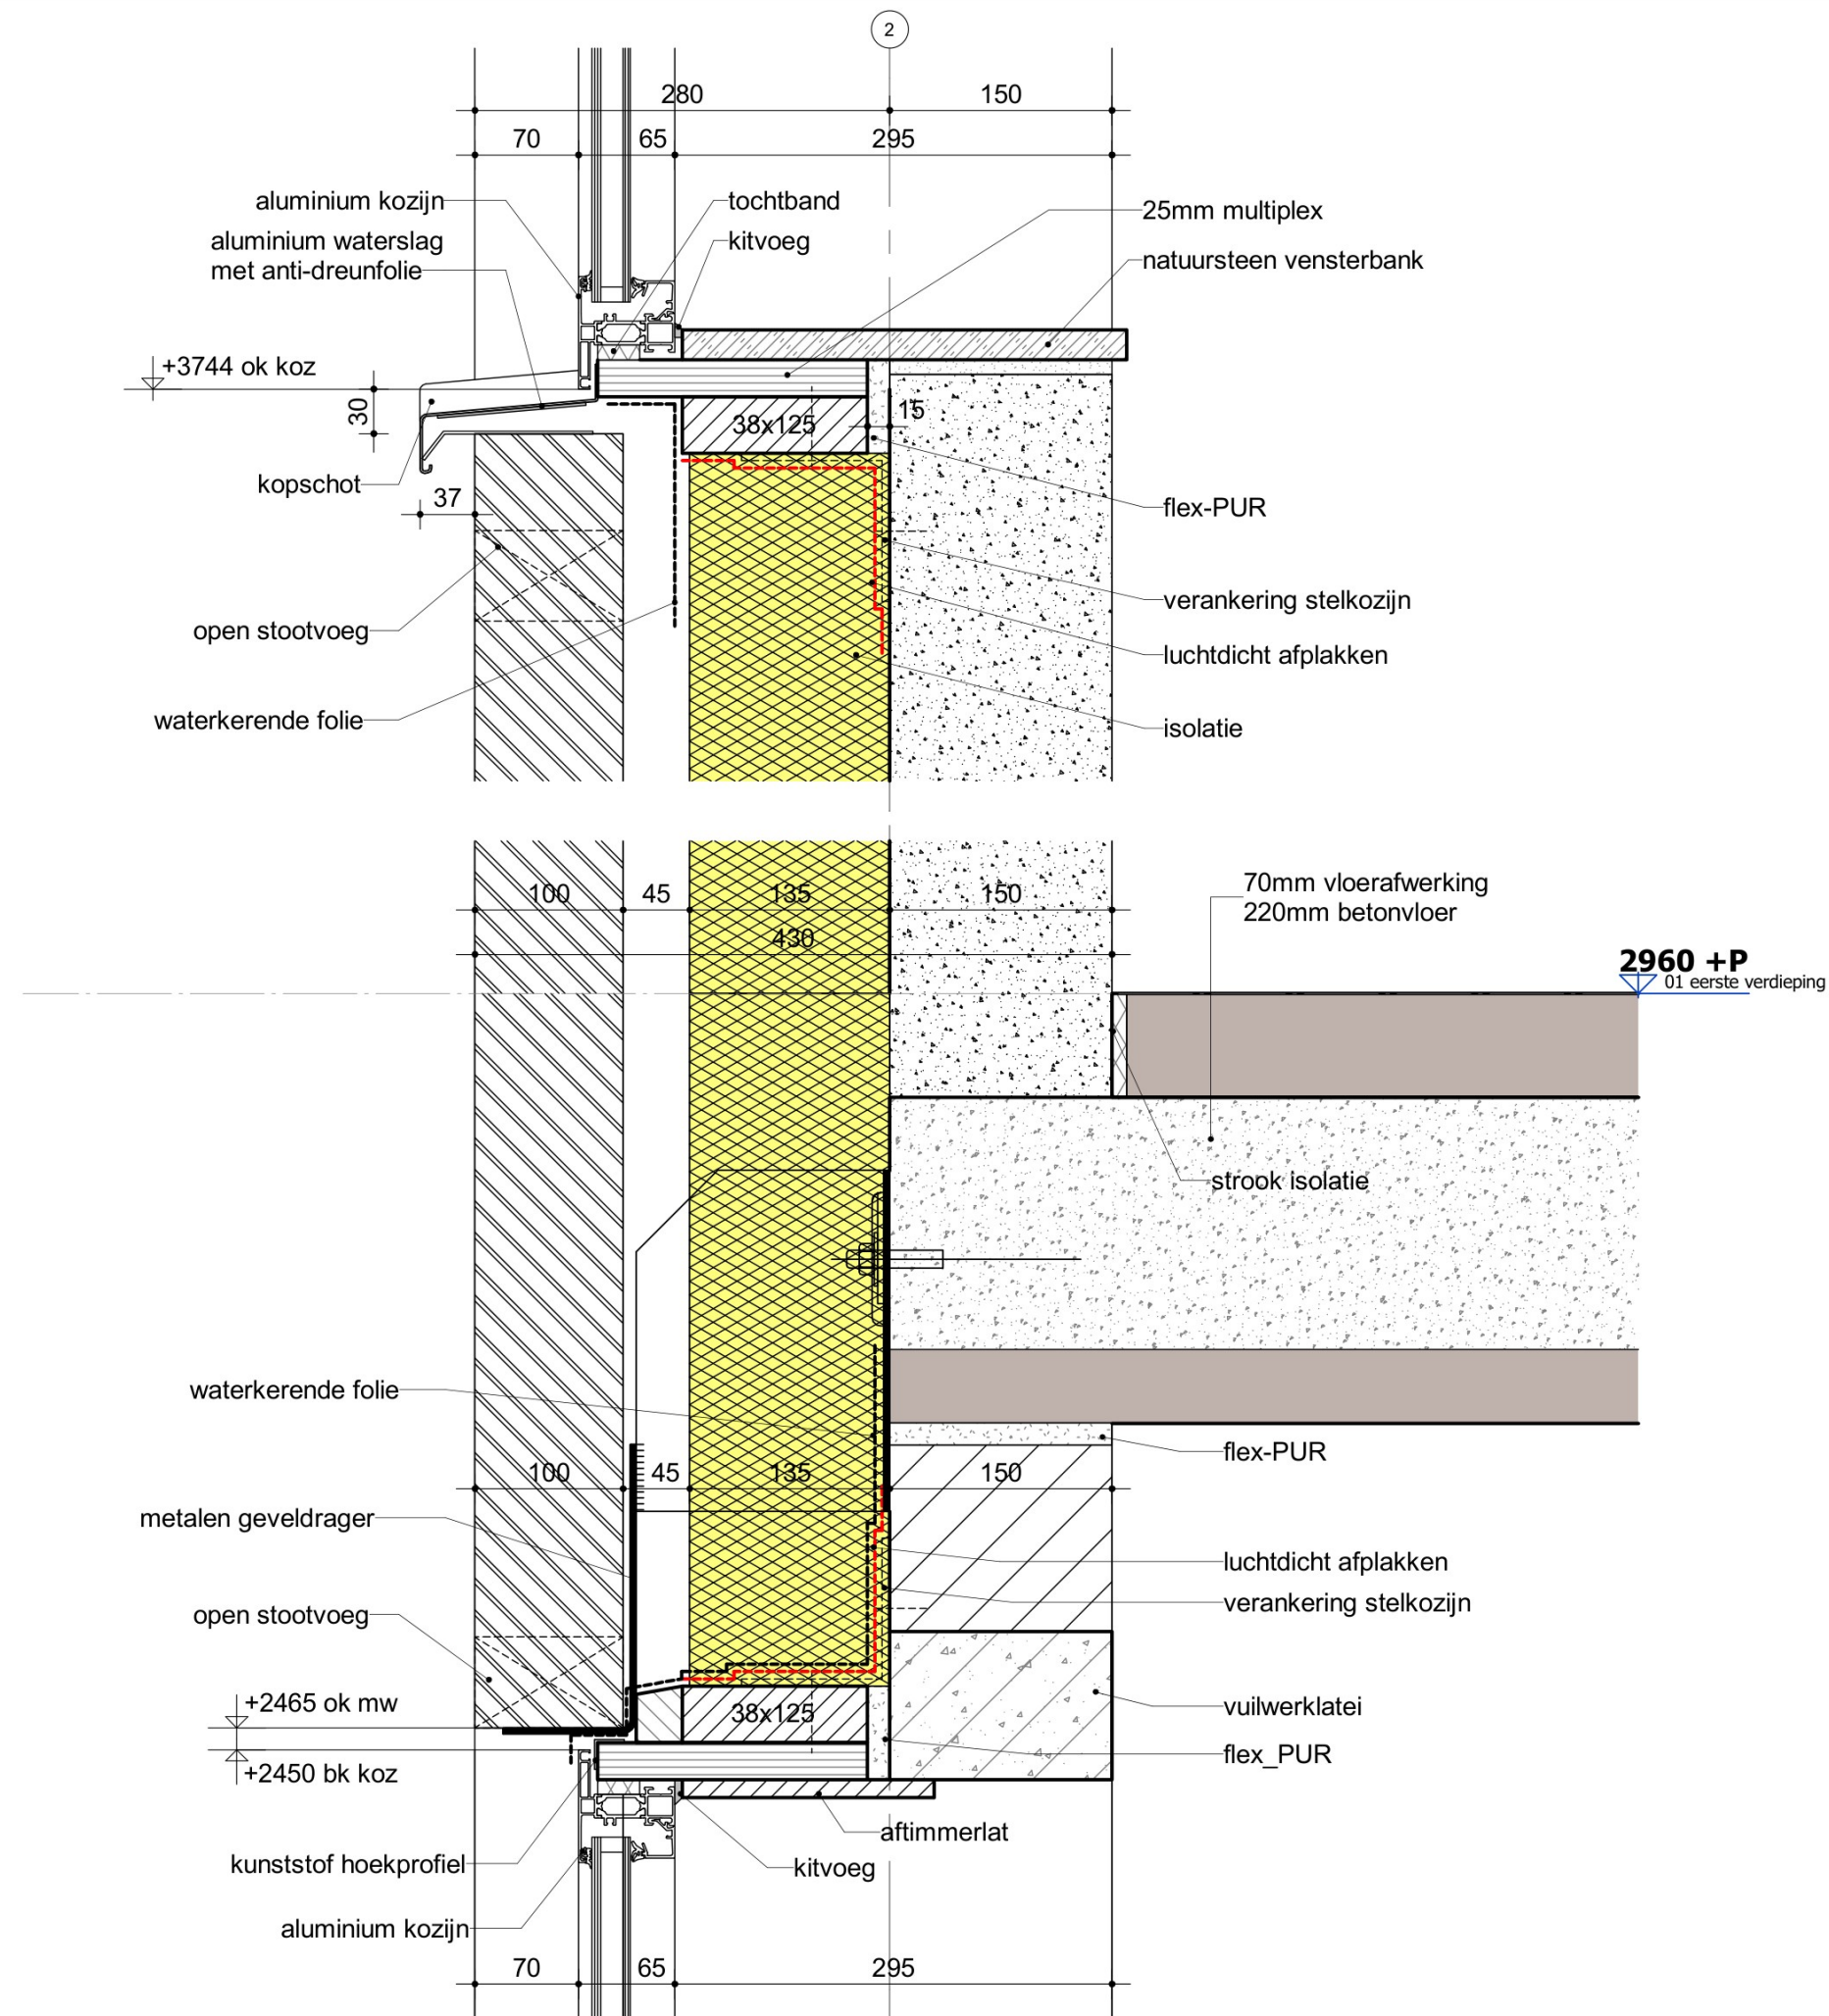

B

B

H

D

architecten

Projectomschrijving

WOONHUIS AAN DE ZANDERIJWEG 19, KAVEL 5 TE CASTRICUM

I.O.V.

J

TE CASTRICUM

Detailboeknummer

D01

Schaal

1 : 5

Projectnummer

2024003

Formaat

A3

Projectfase

Detailnummer

Datum

23-01-2025

D0

V16

gew.

15-05-2025