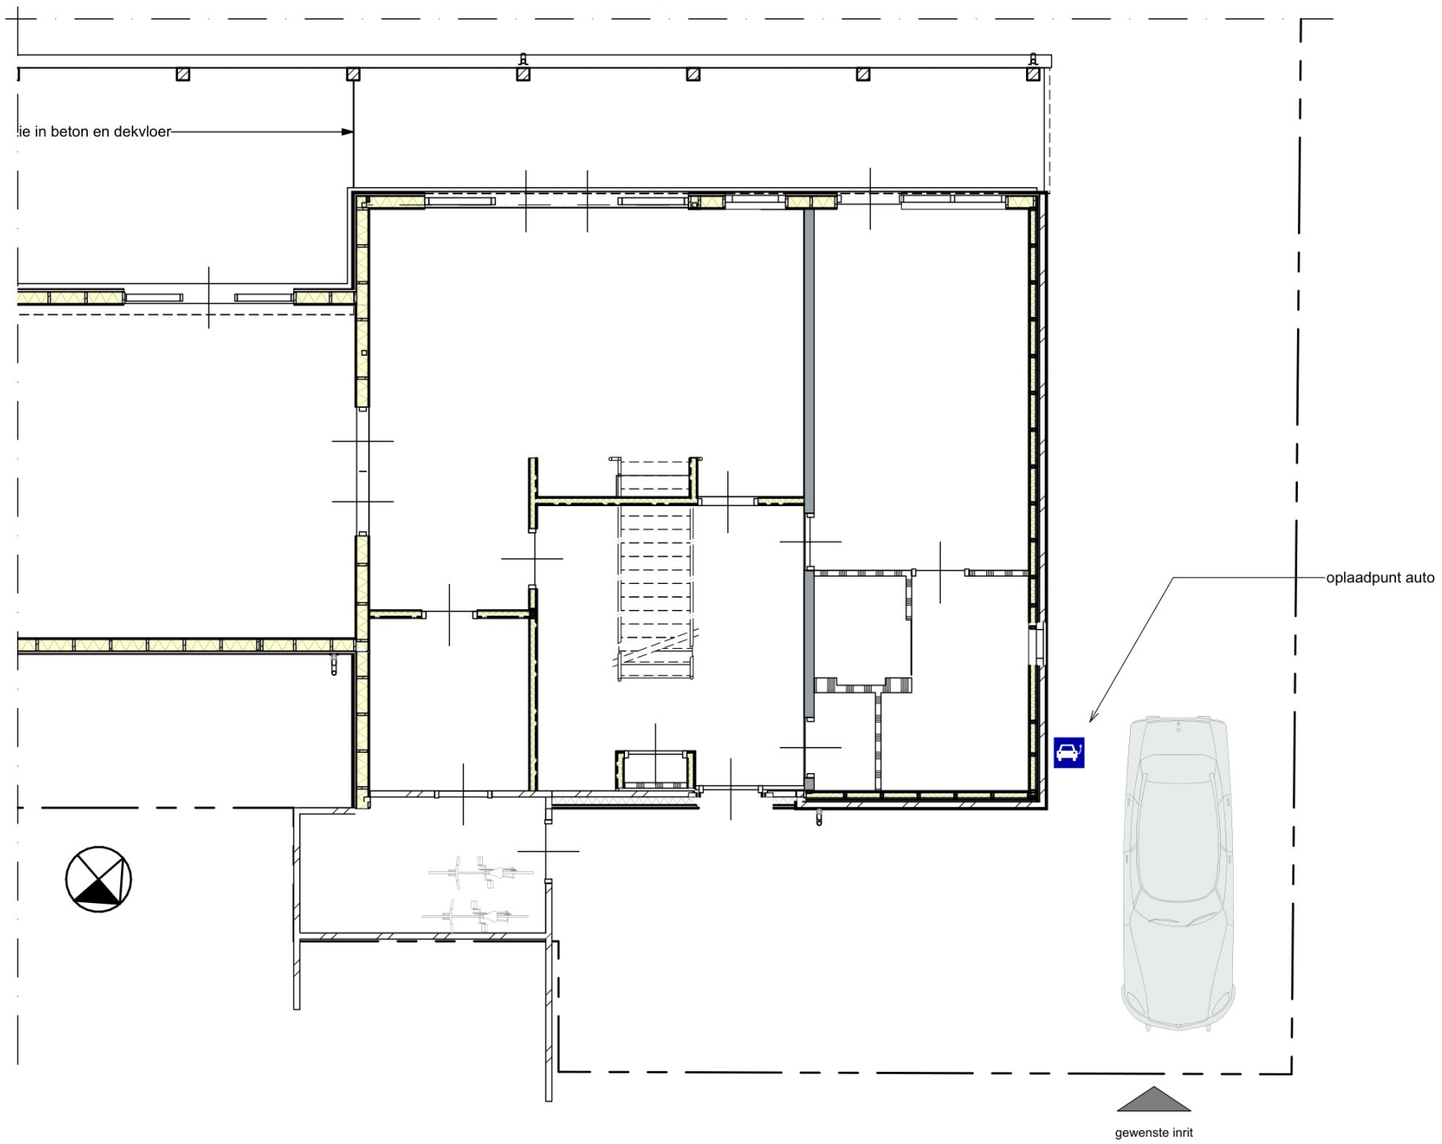


horizontale doorsnede op 1.500+mv (uitsnede van totale perceel) 1:100

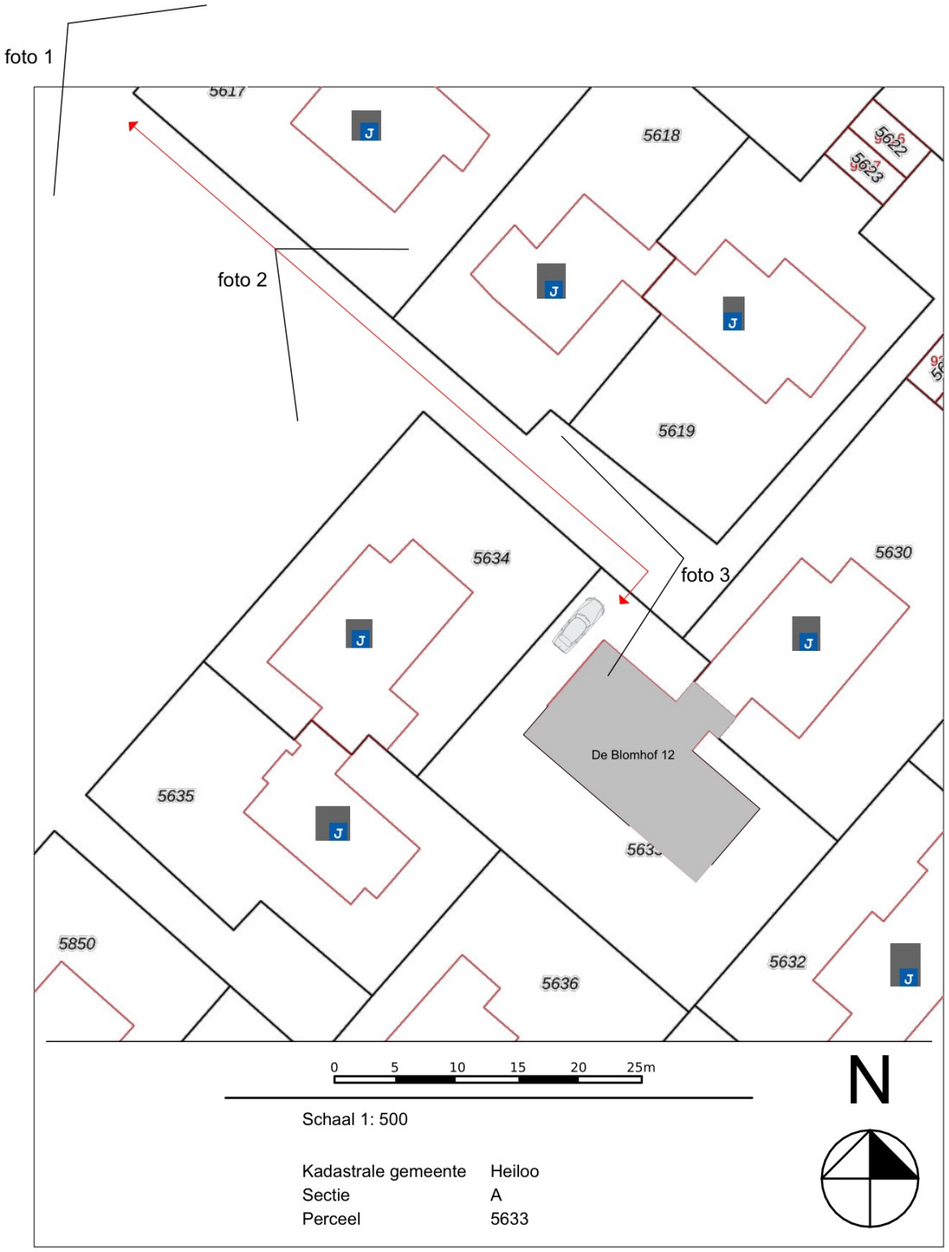


foto 1



nieuw straatwerk met gewenste toegang tot
eigen ruime parkeergelegenheid voor De Blomhof 12

foto 2



bestaande inrit [redacted]

foto 3



begin van doodlopende weg naar De Blomhof 12

Deze tekening is om een inritvergunning aan te vragen voor De Blomhof 12.

Graag voorafgaand te toetsen of een inritvergunning in deze situatie noodzakelijk is. Het perceel sluit immers direct aan op de verharde openbare weg zonder een openbare ruimte met een andere bestemming te passeren, gelijk aan de inrit van [redacted]

23.485
08.1

Koert Argeloo
Van Vladerackenlaan 9
1852 CE Heiloo

M : 06 250 48 38 9
E : info@argeloo.nl
W : www.argeloo.nl

inritvergunning

inritvergunning, 1:100, 1:500
[redacted]
De Blomhof 12
1852RE Heiloo

ARCHITECT
KOERT ARGELOO

MATEN IN HET WERK CONTROLEREN

dinsdag 15 juli 2025

tekening door: K.A., formaat: A3

Toelichting grondslagen

In dit document kunt u secties vinden die onleesbaar zijn gemaakt. Deze informatie is achterwege gelaten op basis van de Wet open overheid (Woo). De letter die hierbij is vermeld correspondeert met de bijbehorende grondslag in onderstaand overzicht.

J Art. 5.1 lid 2 sub e

Het belang van de openbaarmaking van deze informatie weegt niet op tegen het belang van de eerbiediging van de persoonlijke levenssfeer van betrokkenen

M Art. 5.1 lid 2 sub h

Het belang van de openbaarmaking van deze informatie weegt niet op tegen het belang van de beveiliging van personen en bedrijven en het voorkomen van sabotage