



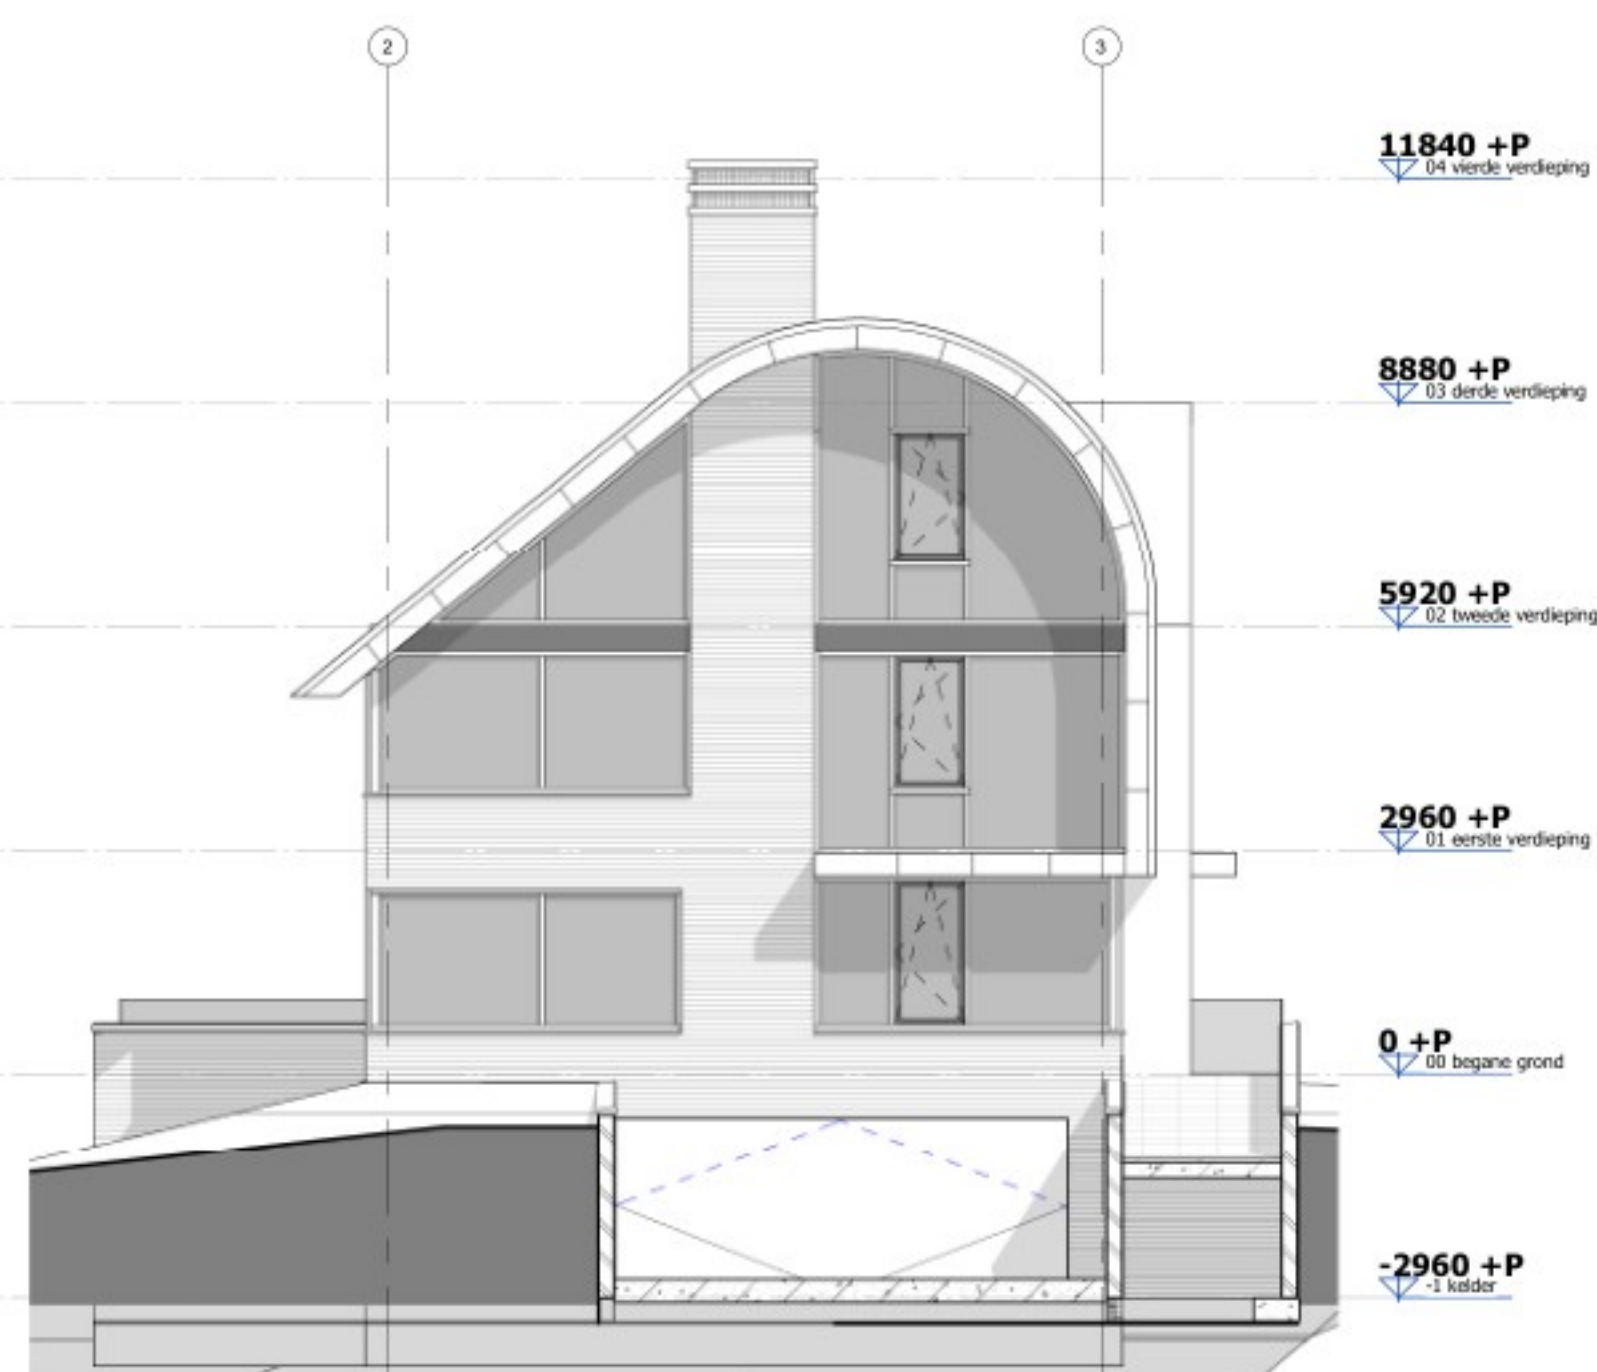


Voorgevel




Achtergevel

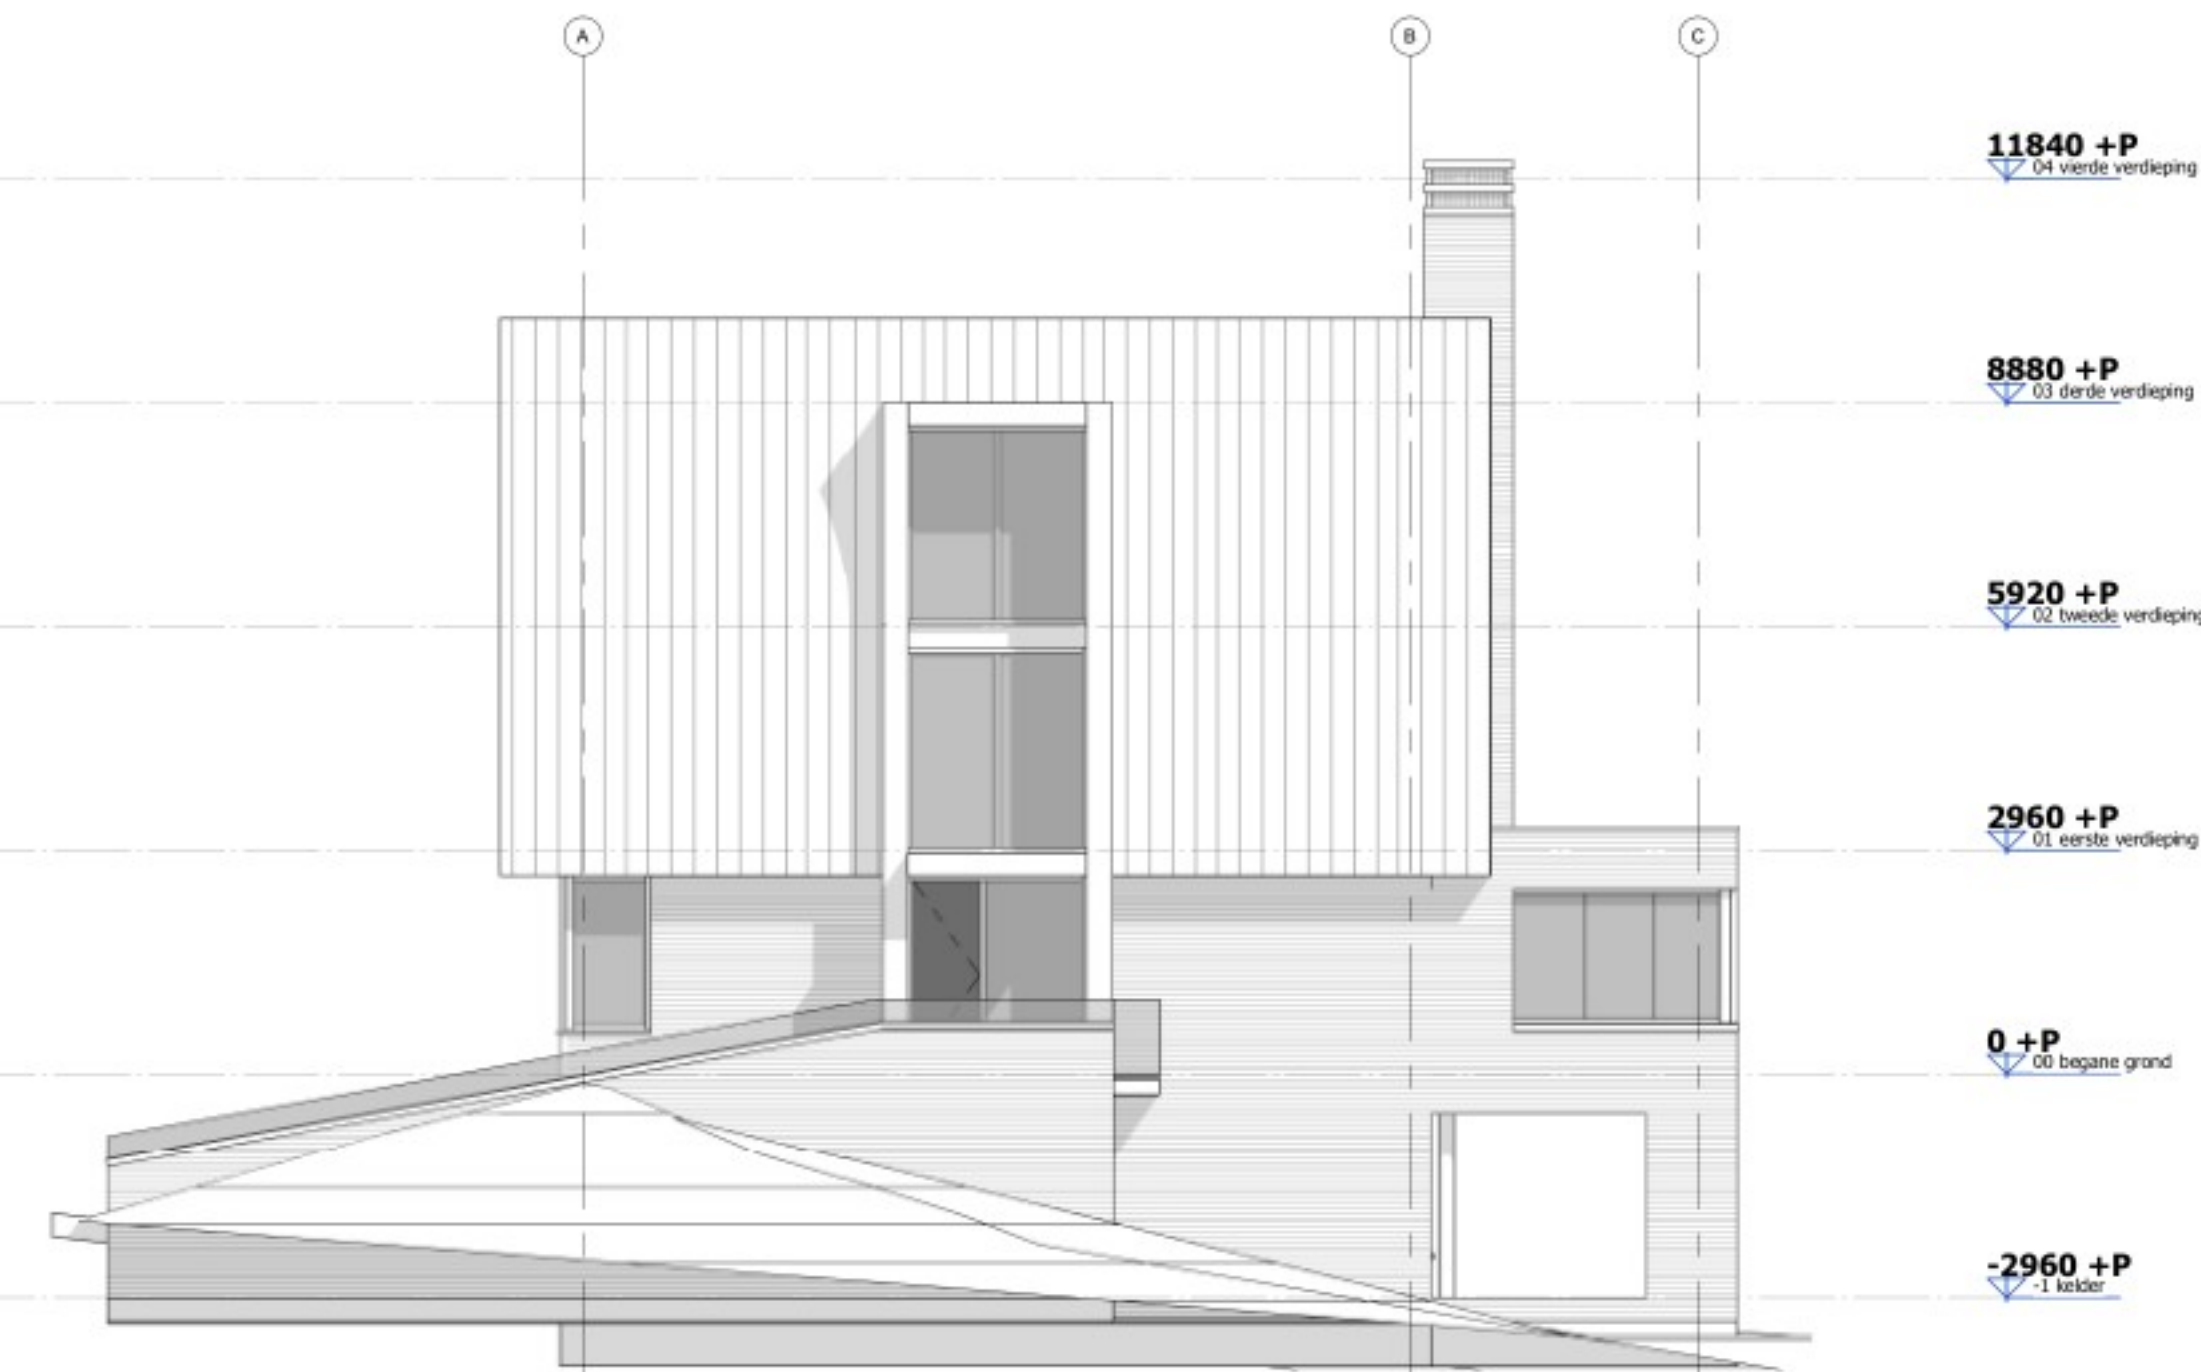

Rechtergevel

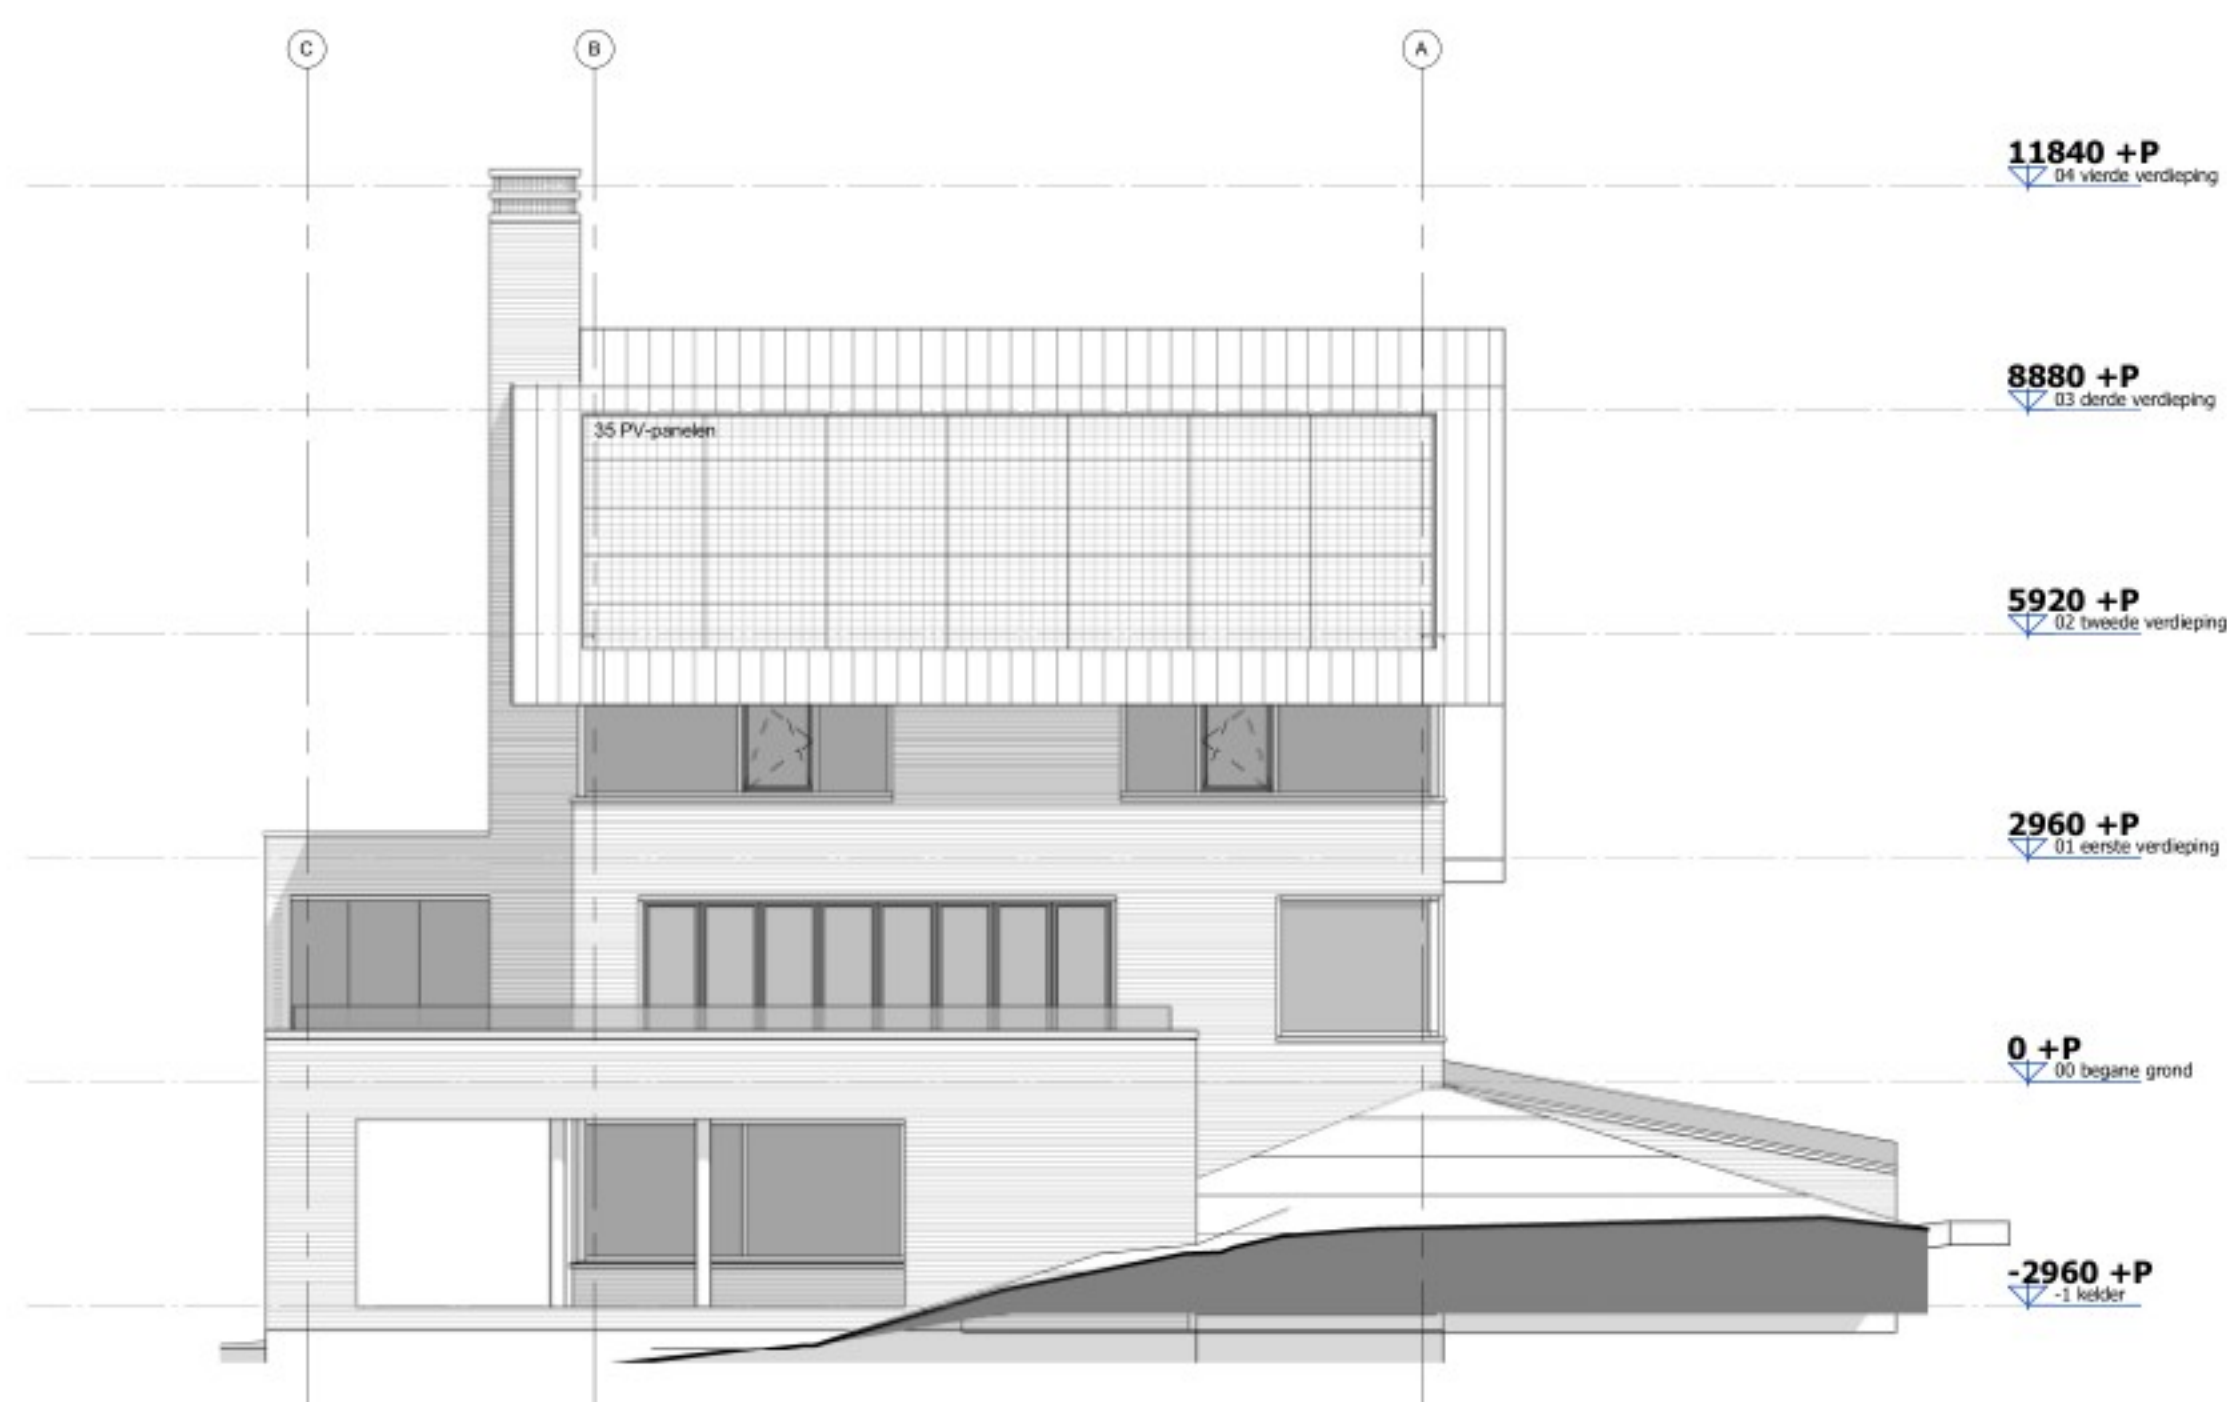

Linkergevel

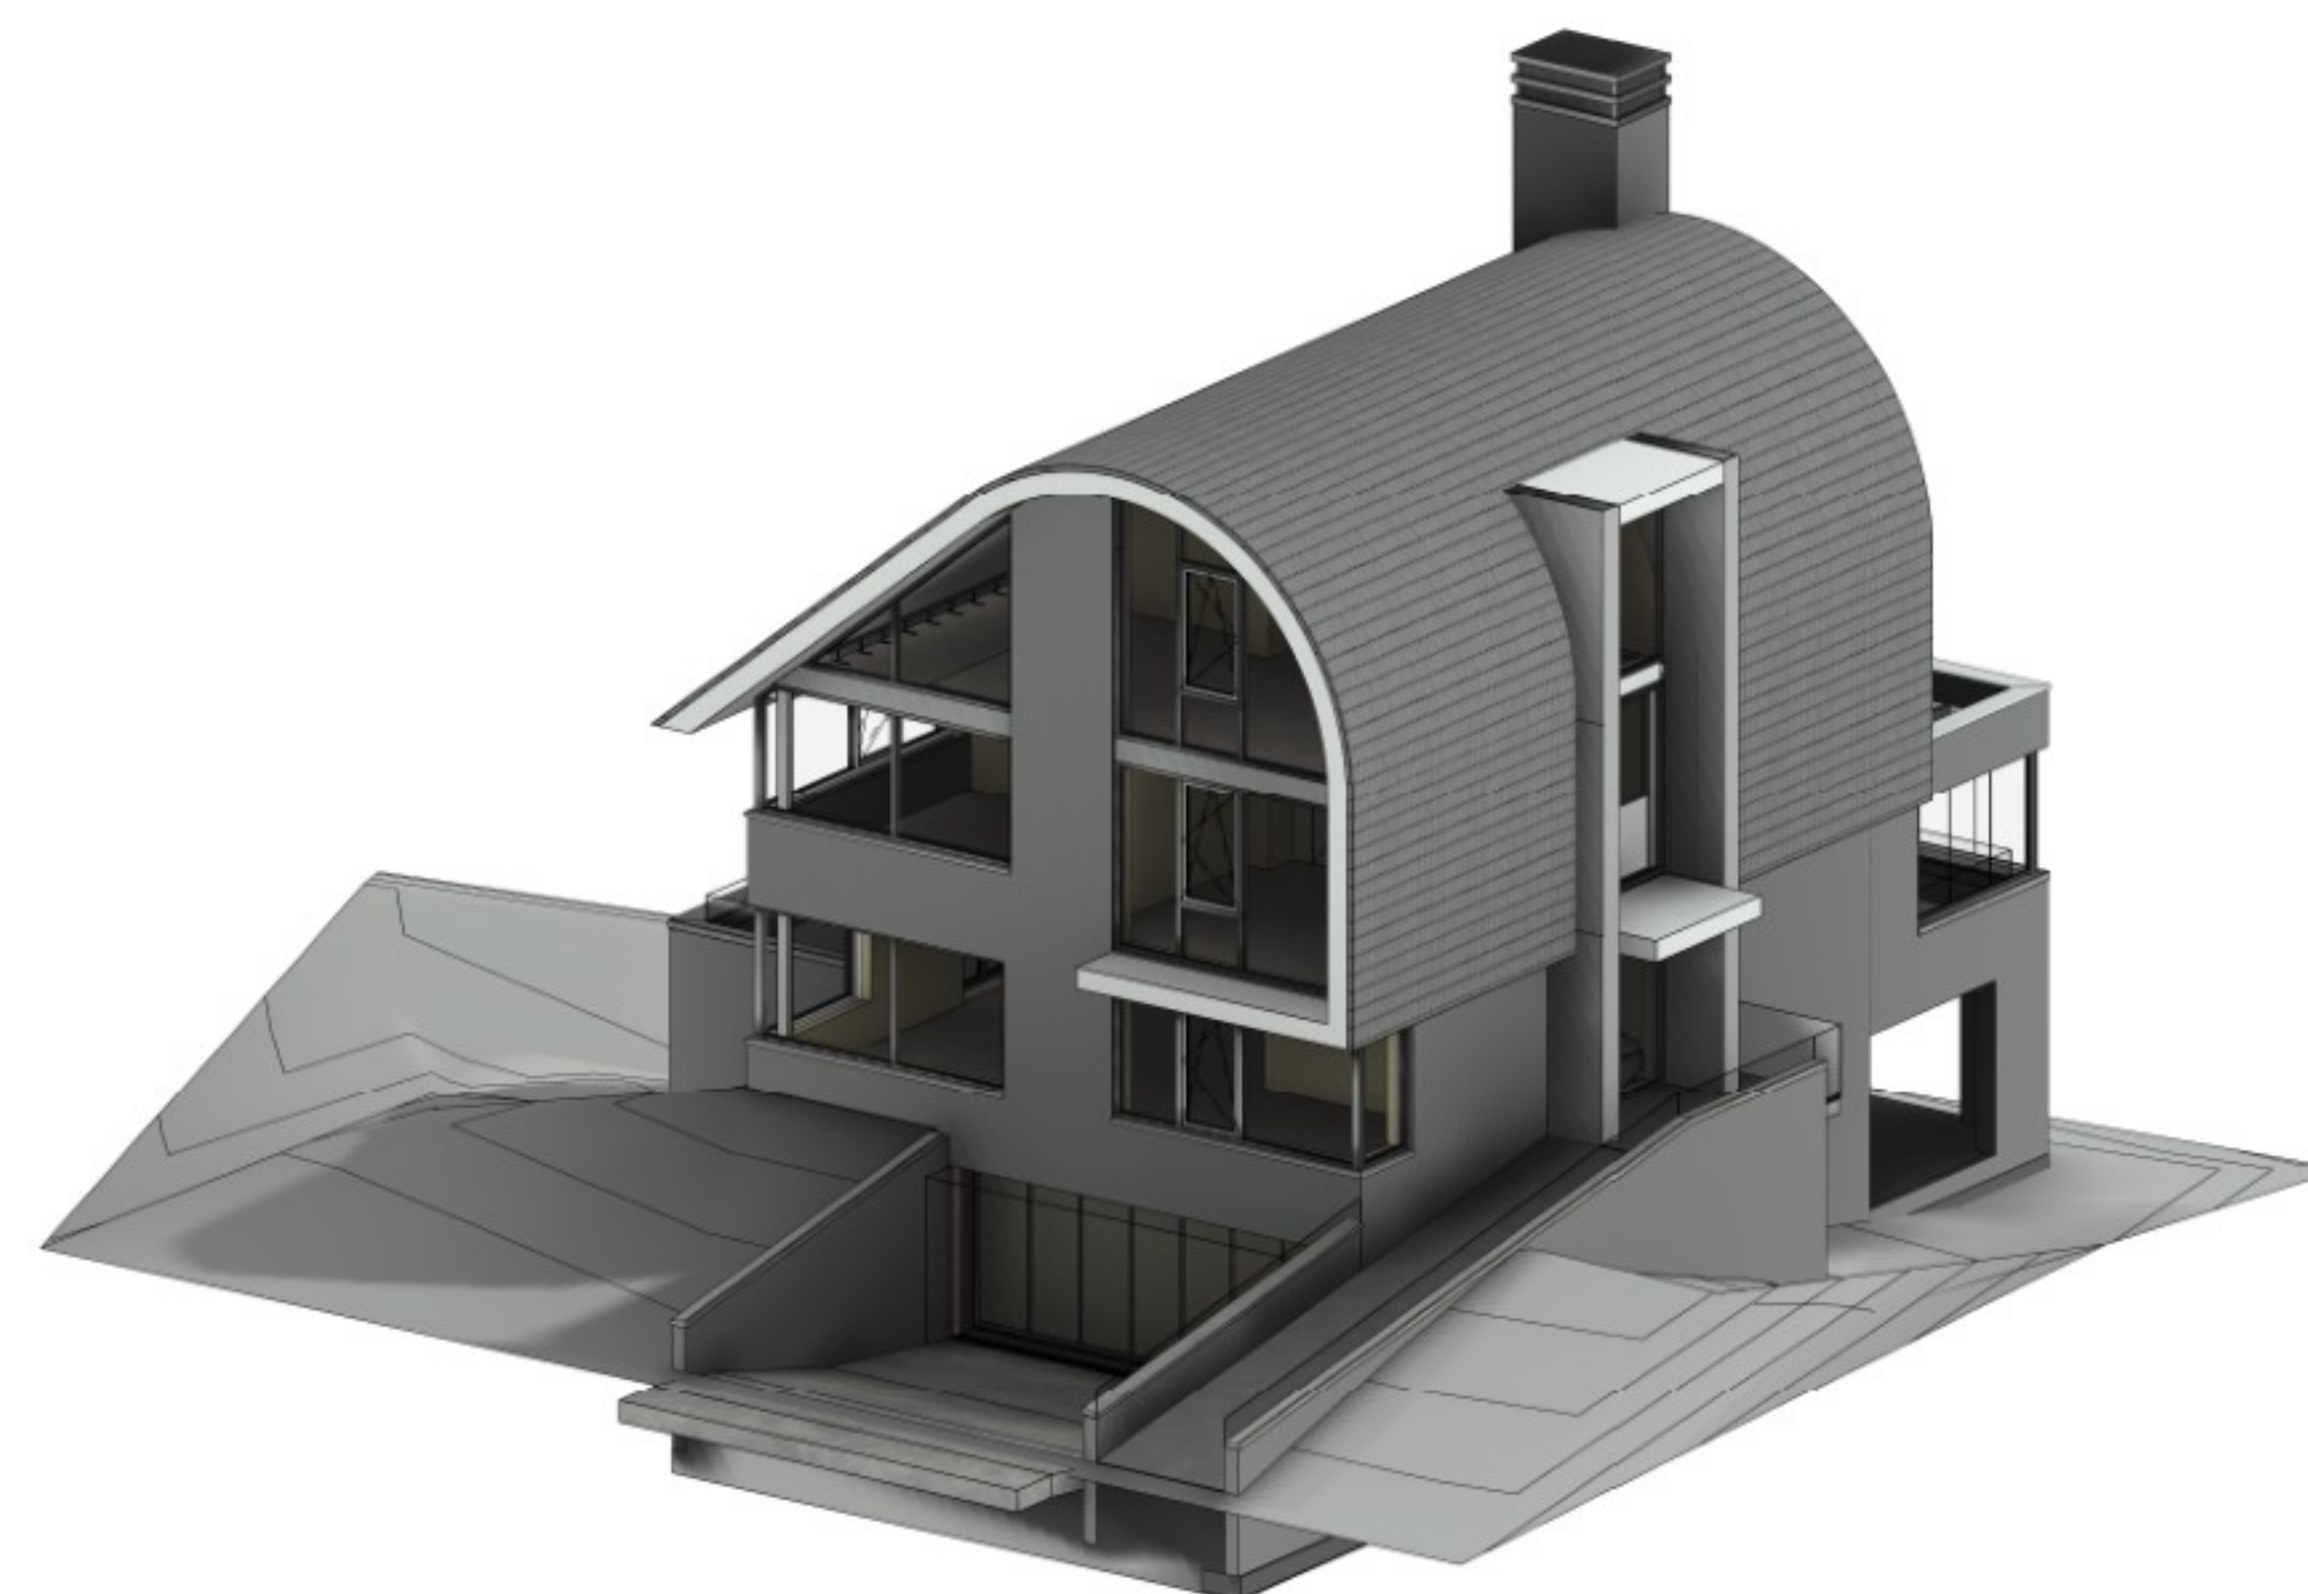

3D Presentatie

Rogier van der Weydestraat 8E 1817 MJ Alkmaar Postbus 1121		1810 KC Alkmaar	T +31(0)723031200	E info@bbhd.nl	www.bbhd.nl
Project		WOONHUIS AAN DE ZANDERIJWEG 19, KAVEL 5, TE CASTRIUM			
I.O.V. K. J. TE CASTRIUM		Projectarchitect		Projectcoördinator	
		Getekend		Formaat	
Tekening		Schaal		1: 100	
GEVELS		Projectnummer		2024003	
		Projectfase		Tekeningsnummer	
		Datum		23-01-2025	
		gew.		15-05-2025	

B B H D
architecten

DO G01