

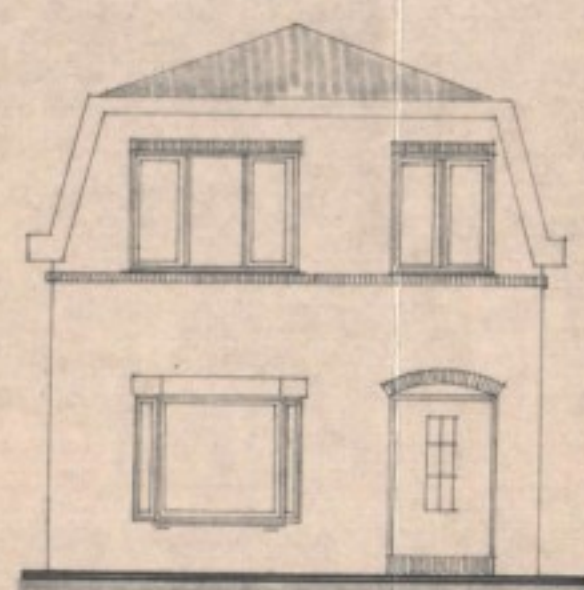
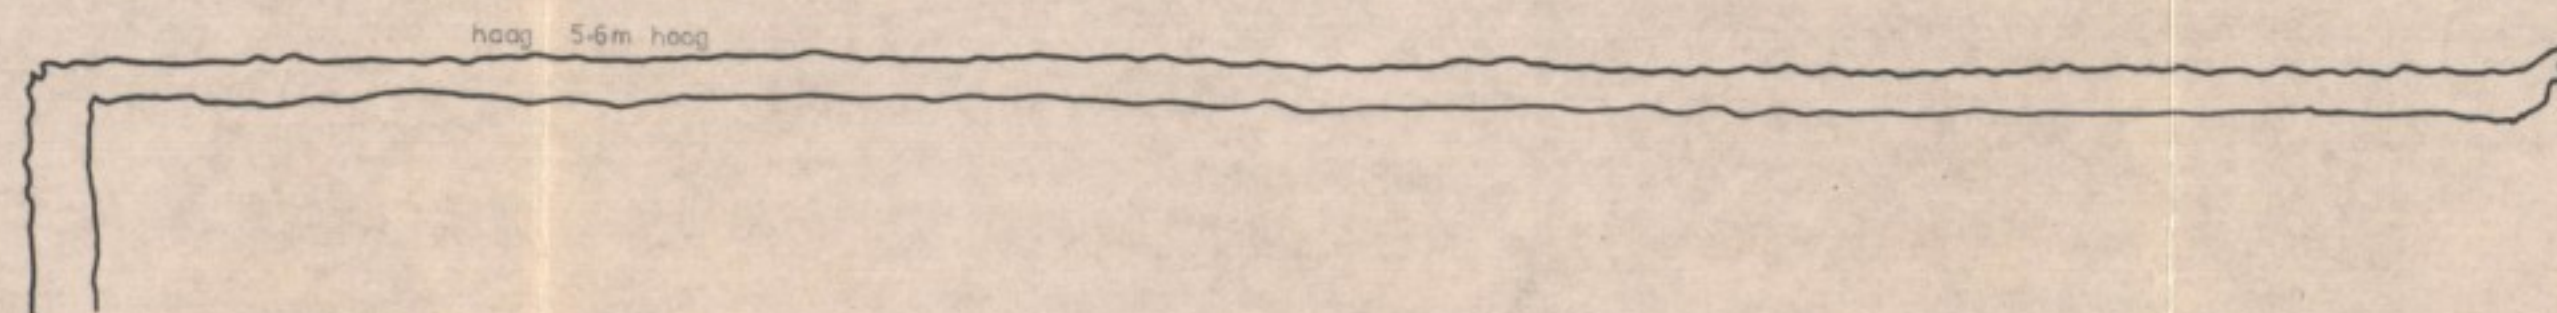


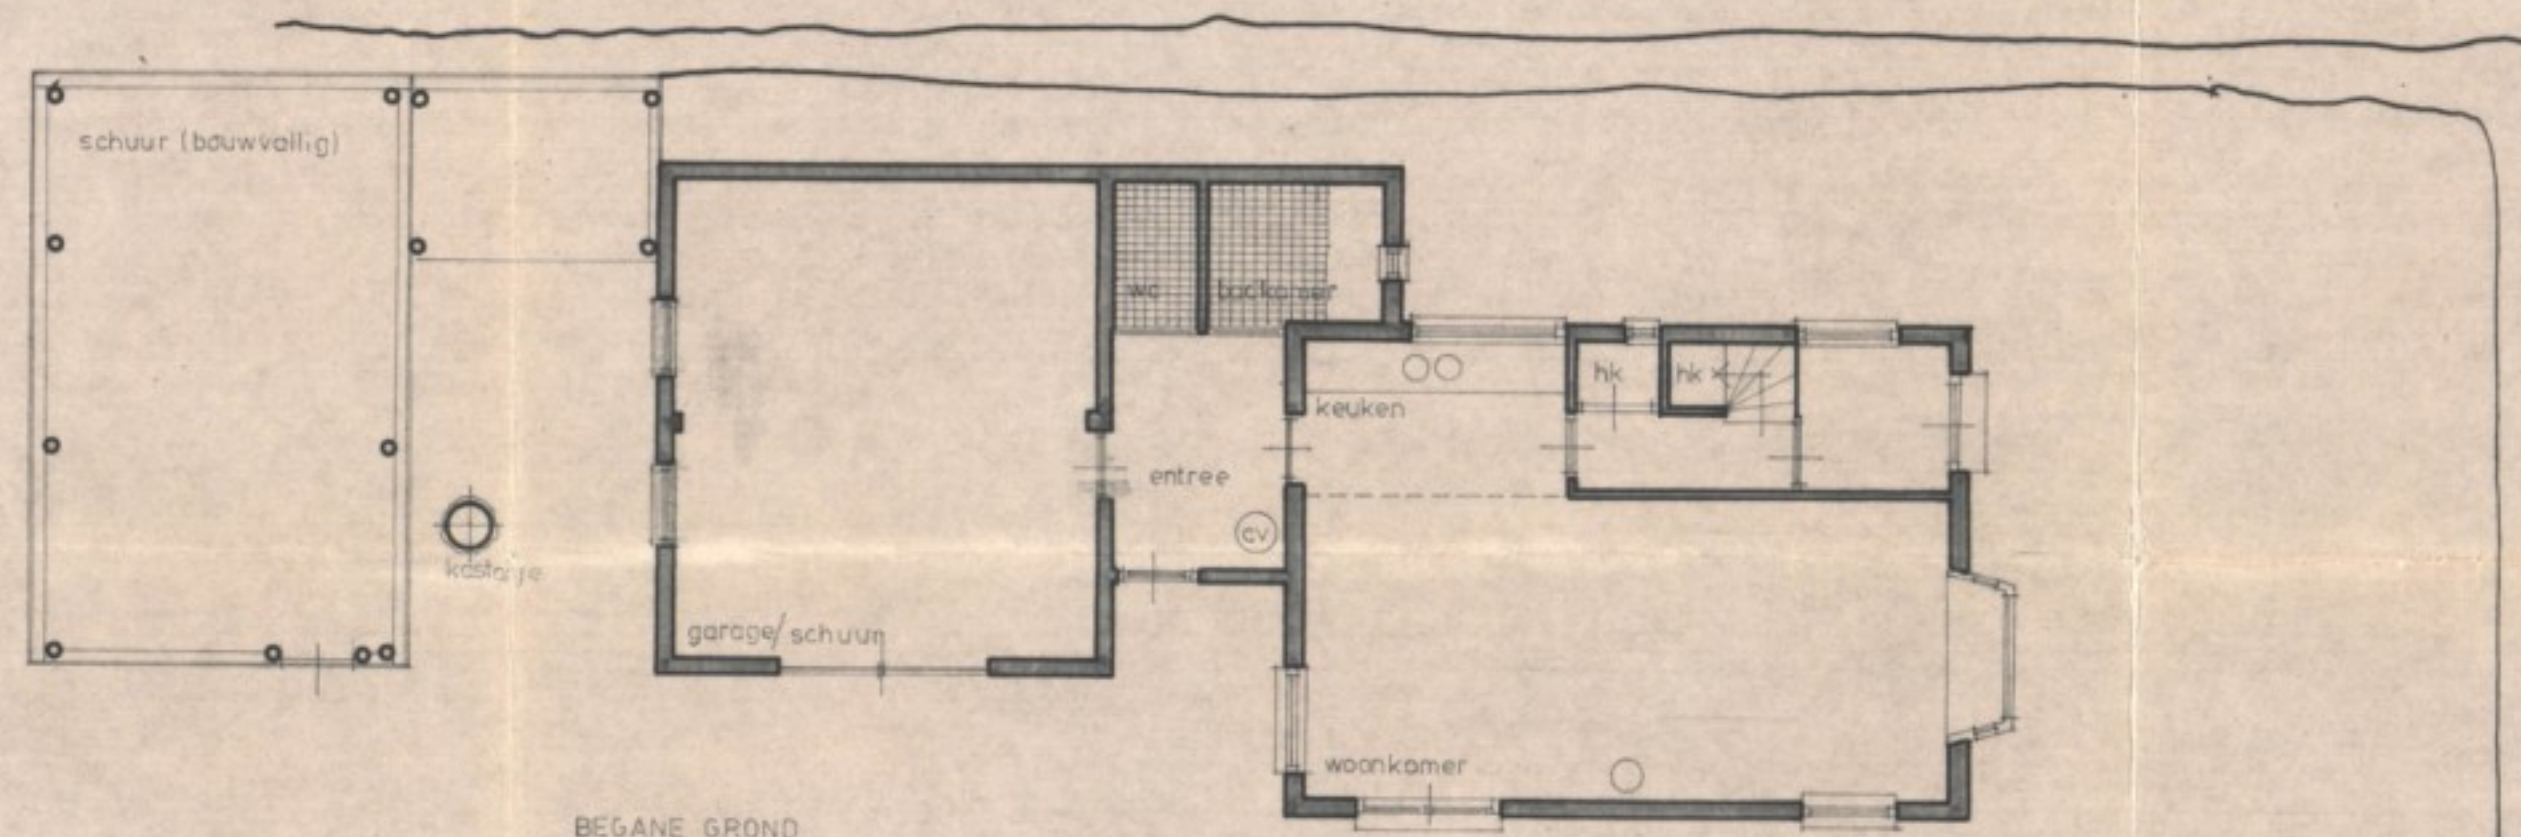

BESTAANDE VOORGEVEL

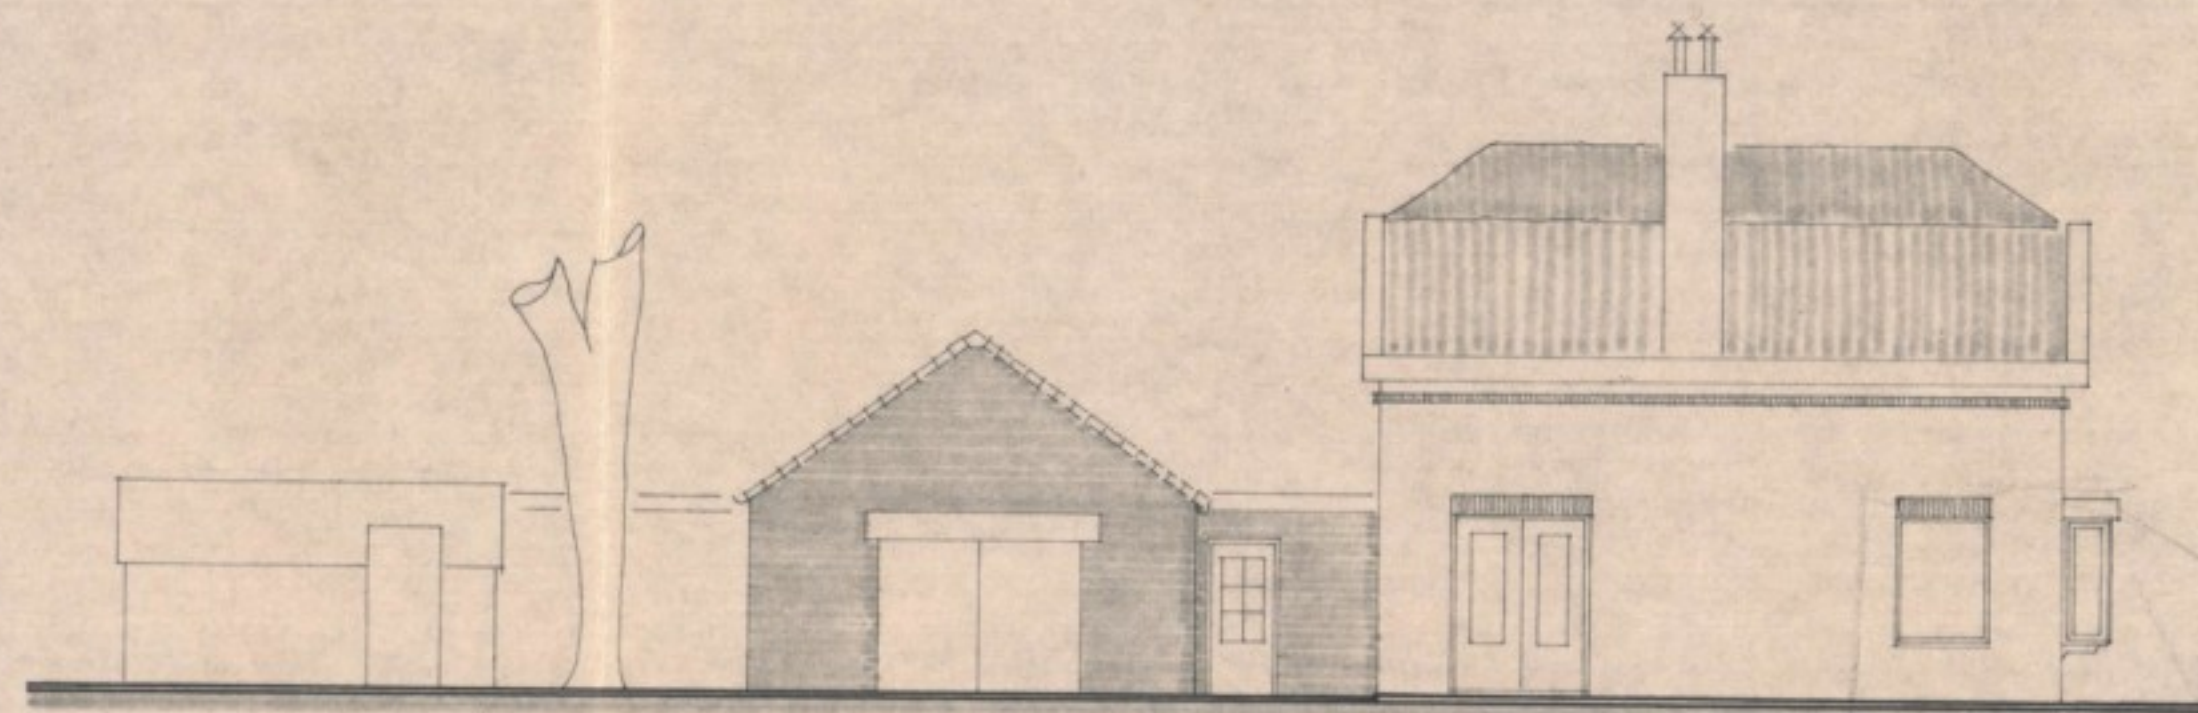

BESTAANDE ZYGEVEL

GOEGEKEURD
BOUW- en WONINGTOEZICHT
dd 26 Apr 1978
No. [redacted]
Do. [redacted]

ONGELDIG

Handwritten signature



zanderslootweg 5 heiloo

ONTWERP VOOR EEN KWEKERIJ EN VERBOUW WONING


BESTAANDE SITUATIE

SCHAAL 1:100 DEC 1977

ARCHITECT MIDDLEIE 4 MIDDLEIE 02992-764

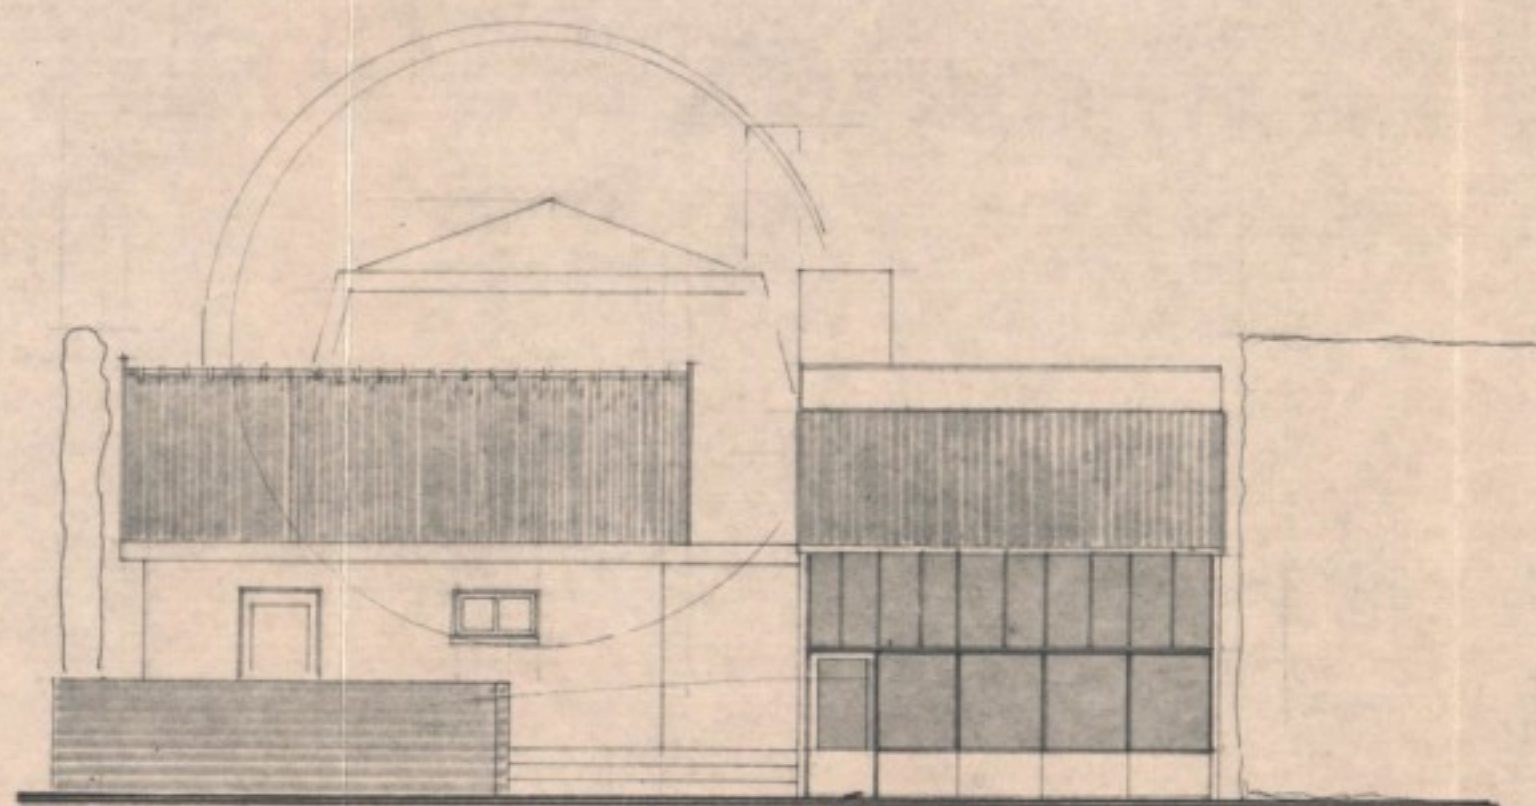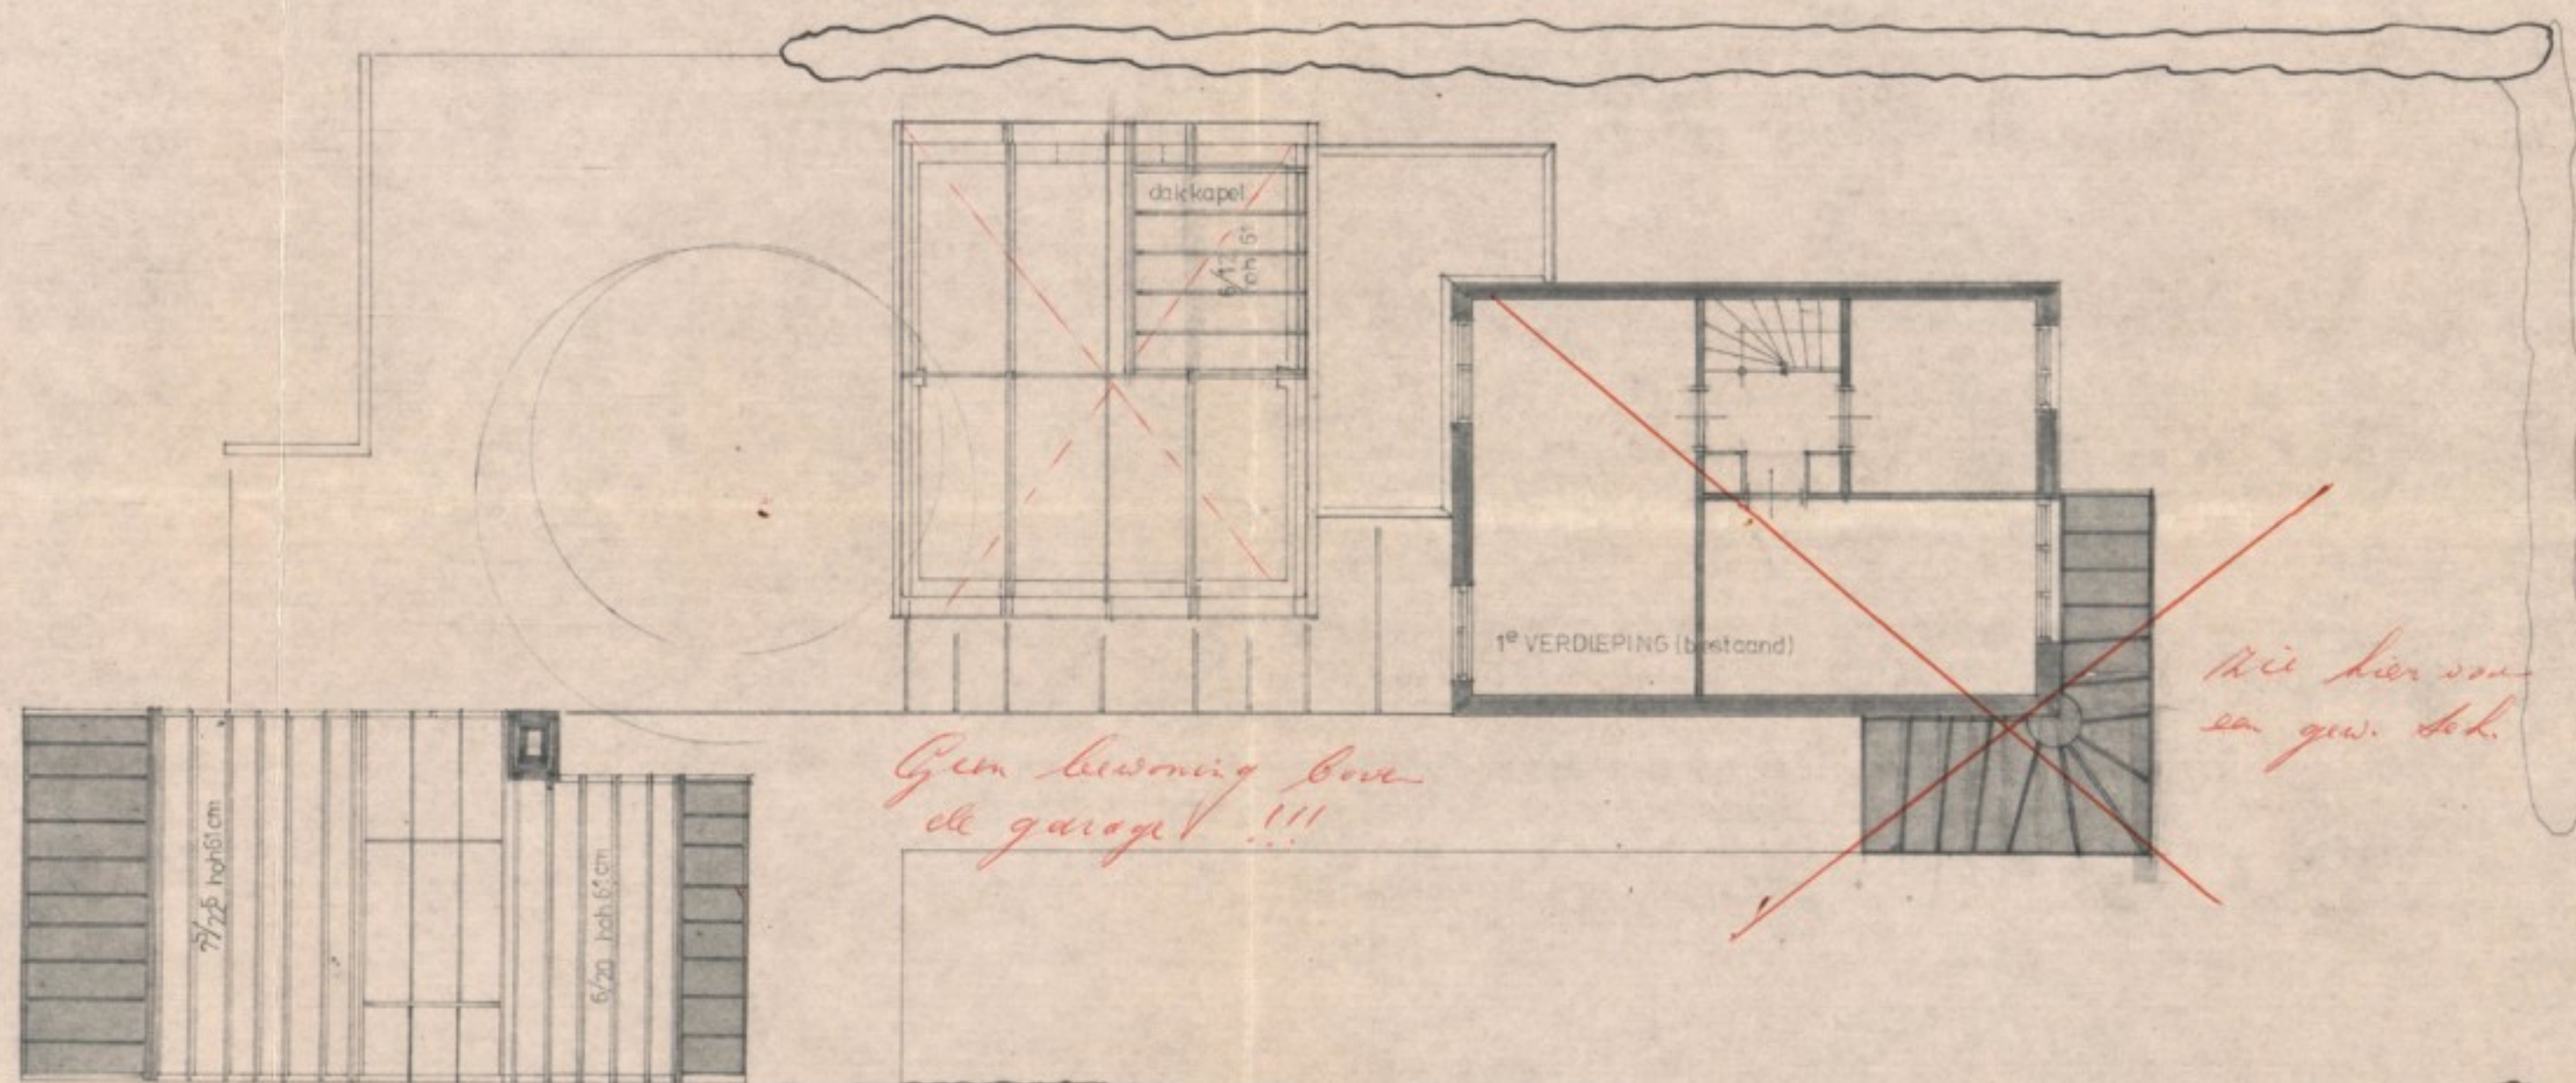

ACHTER AANZICHT

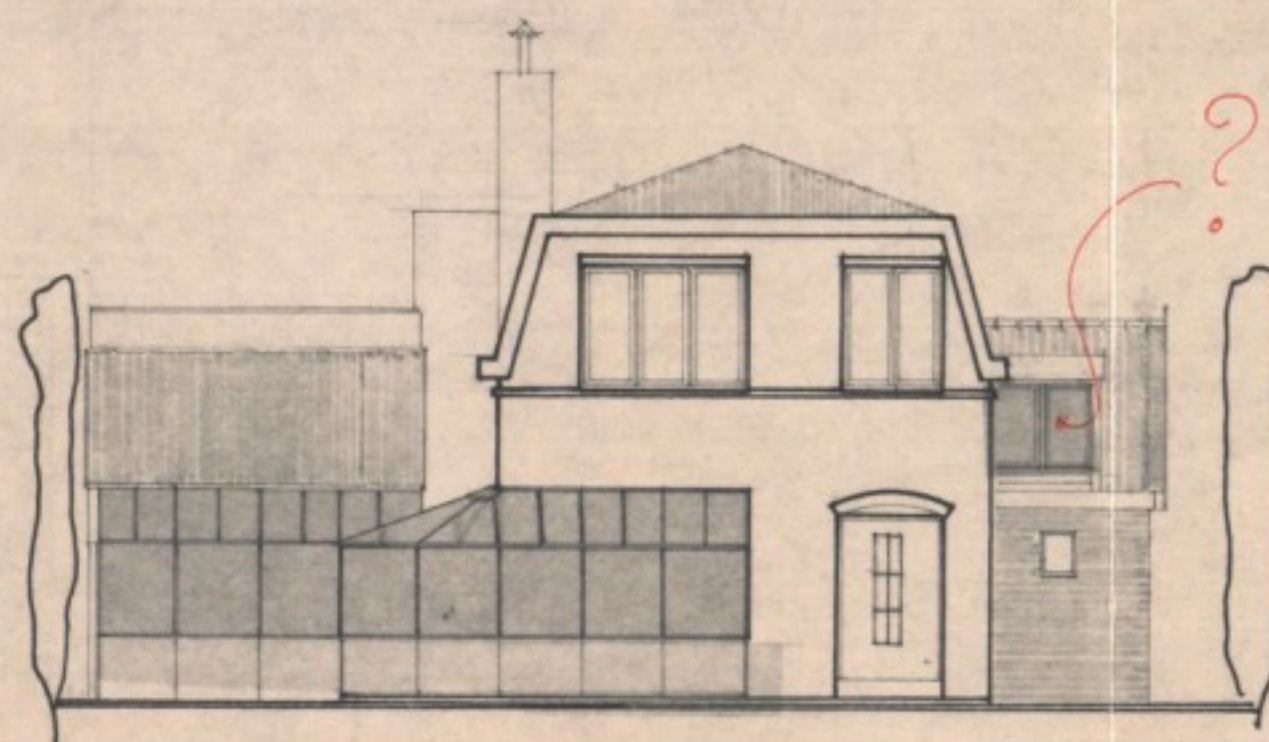

VOORGEVEL

GOEDGEKEURD
BOUW- en WONINGTOEZICHT

dd 26 APR. 1978

No. Dos.

Bekendings de woningbouw

ONGELDIG

Sech





zanderslootweg 5 heiloo

ONTWERP VOOR EEN KWEKERIJ EN VERBOUW WONING

KAPPLAN EN GEVELAANZICHTEN

SCHAAL 1:100 DEC 1977



ARCHITECT MIDDELIE & MIDDELIE 02992-764

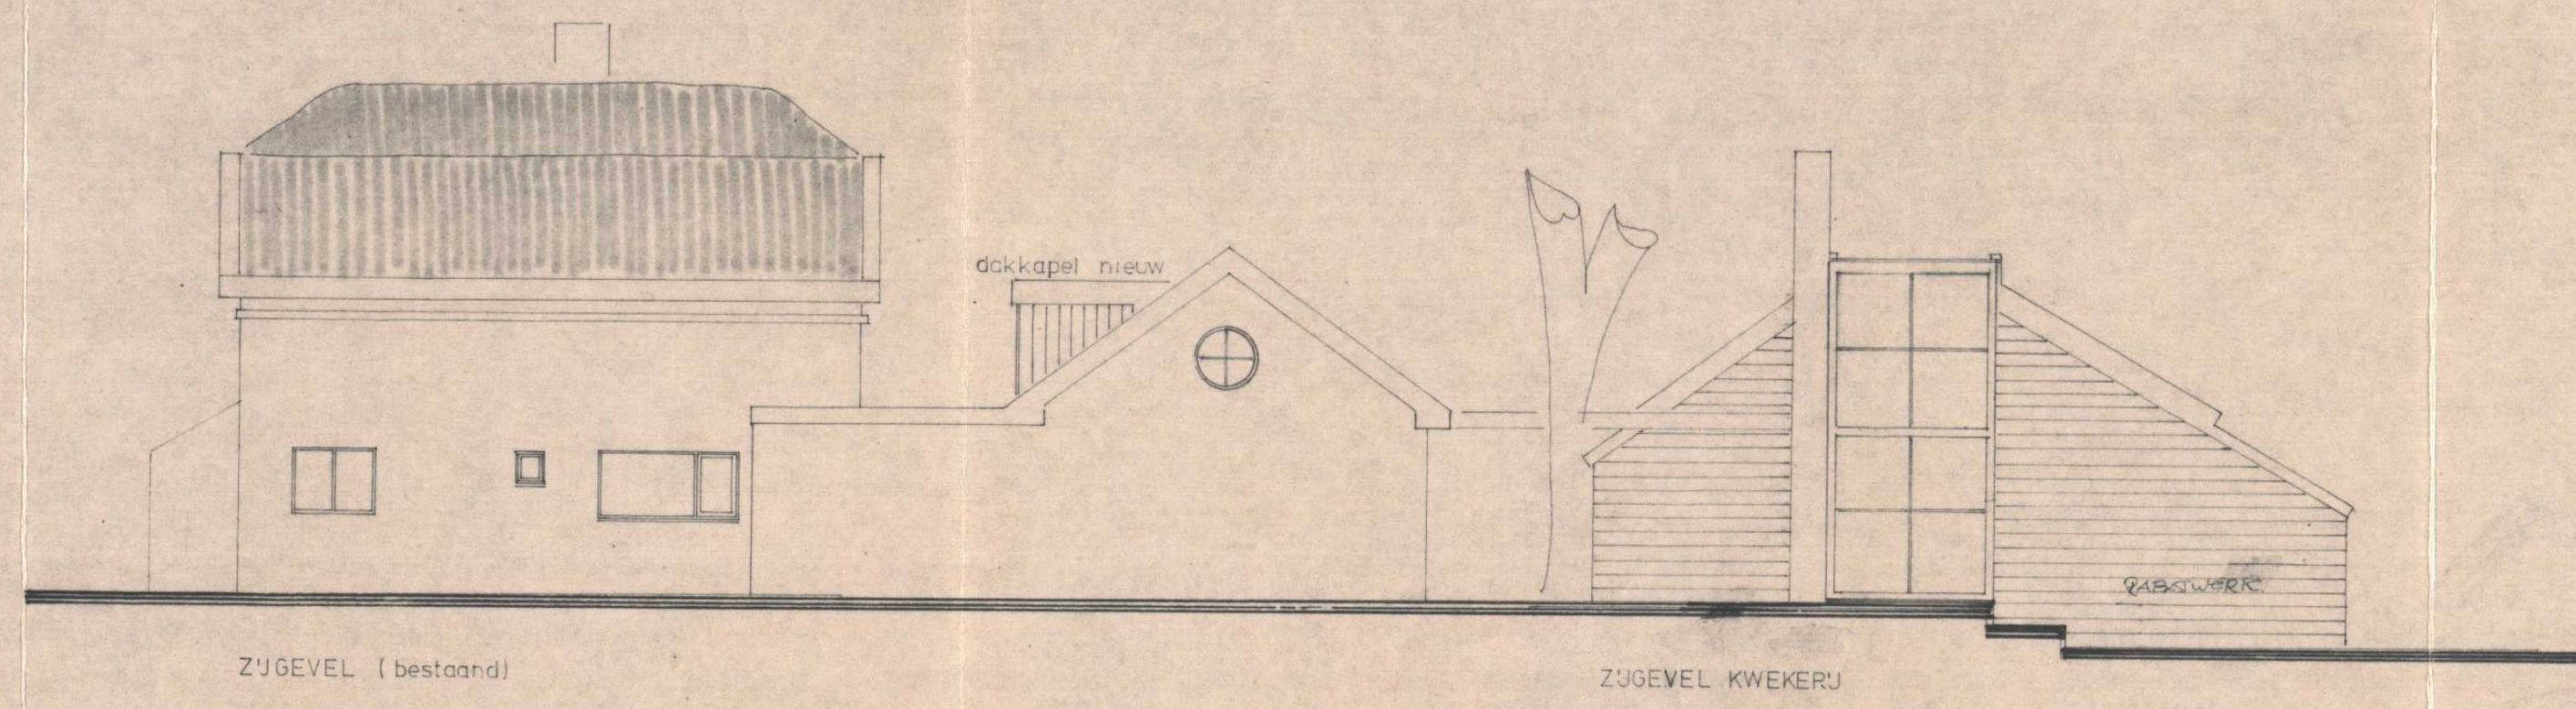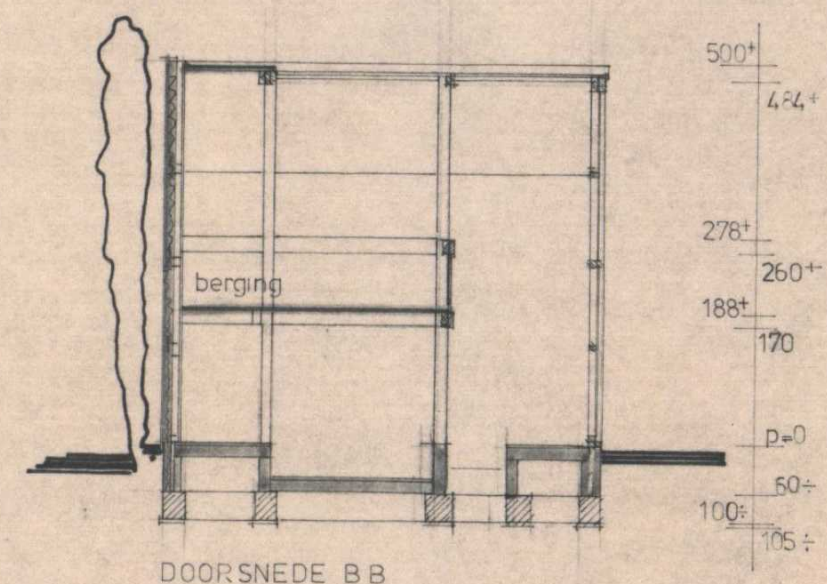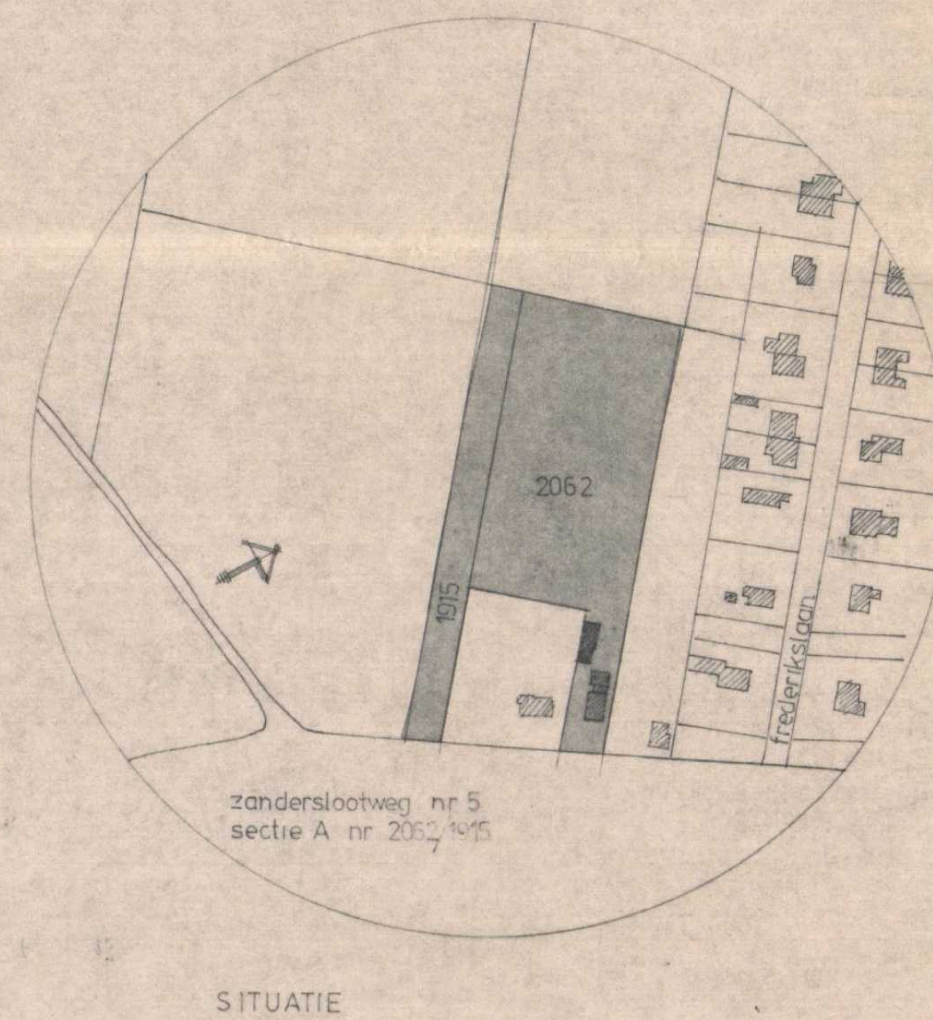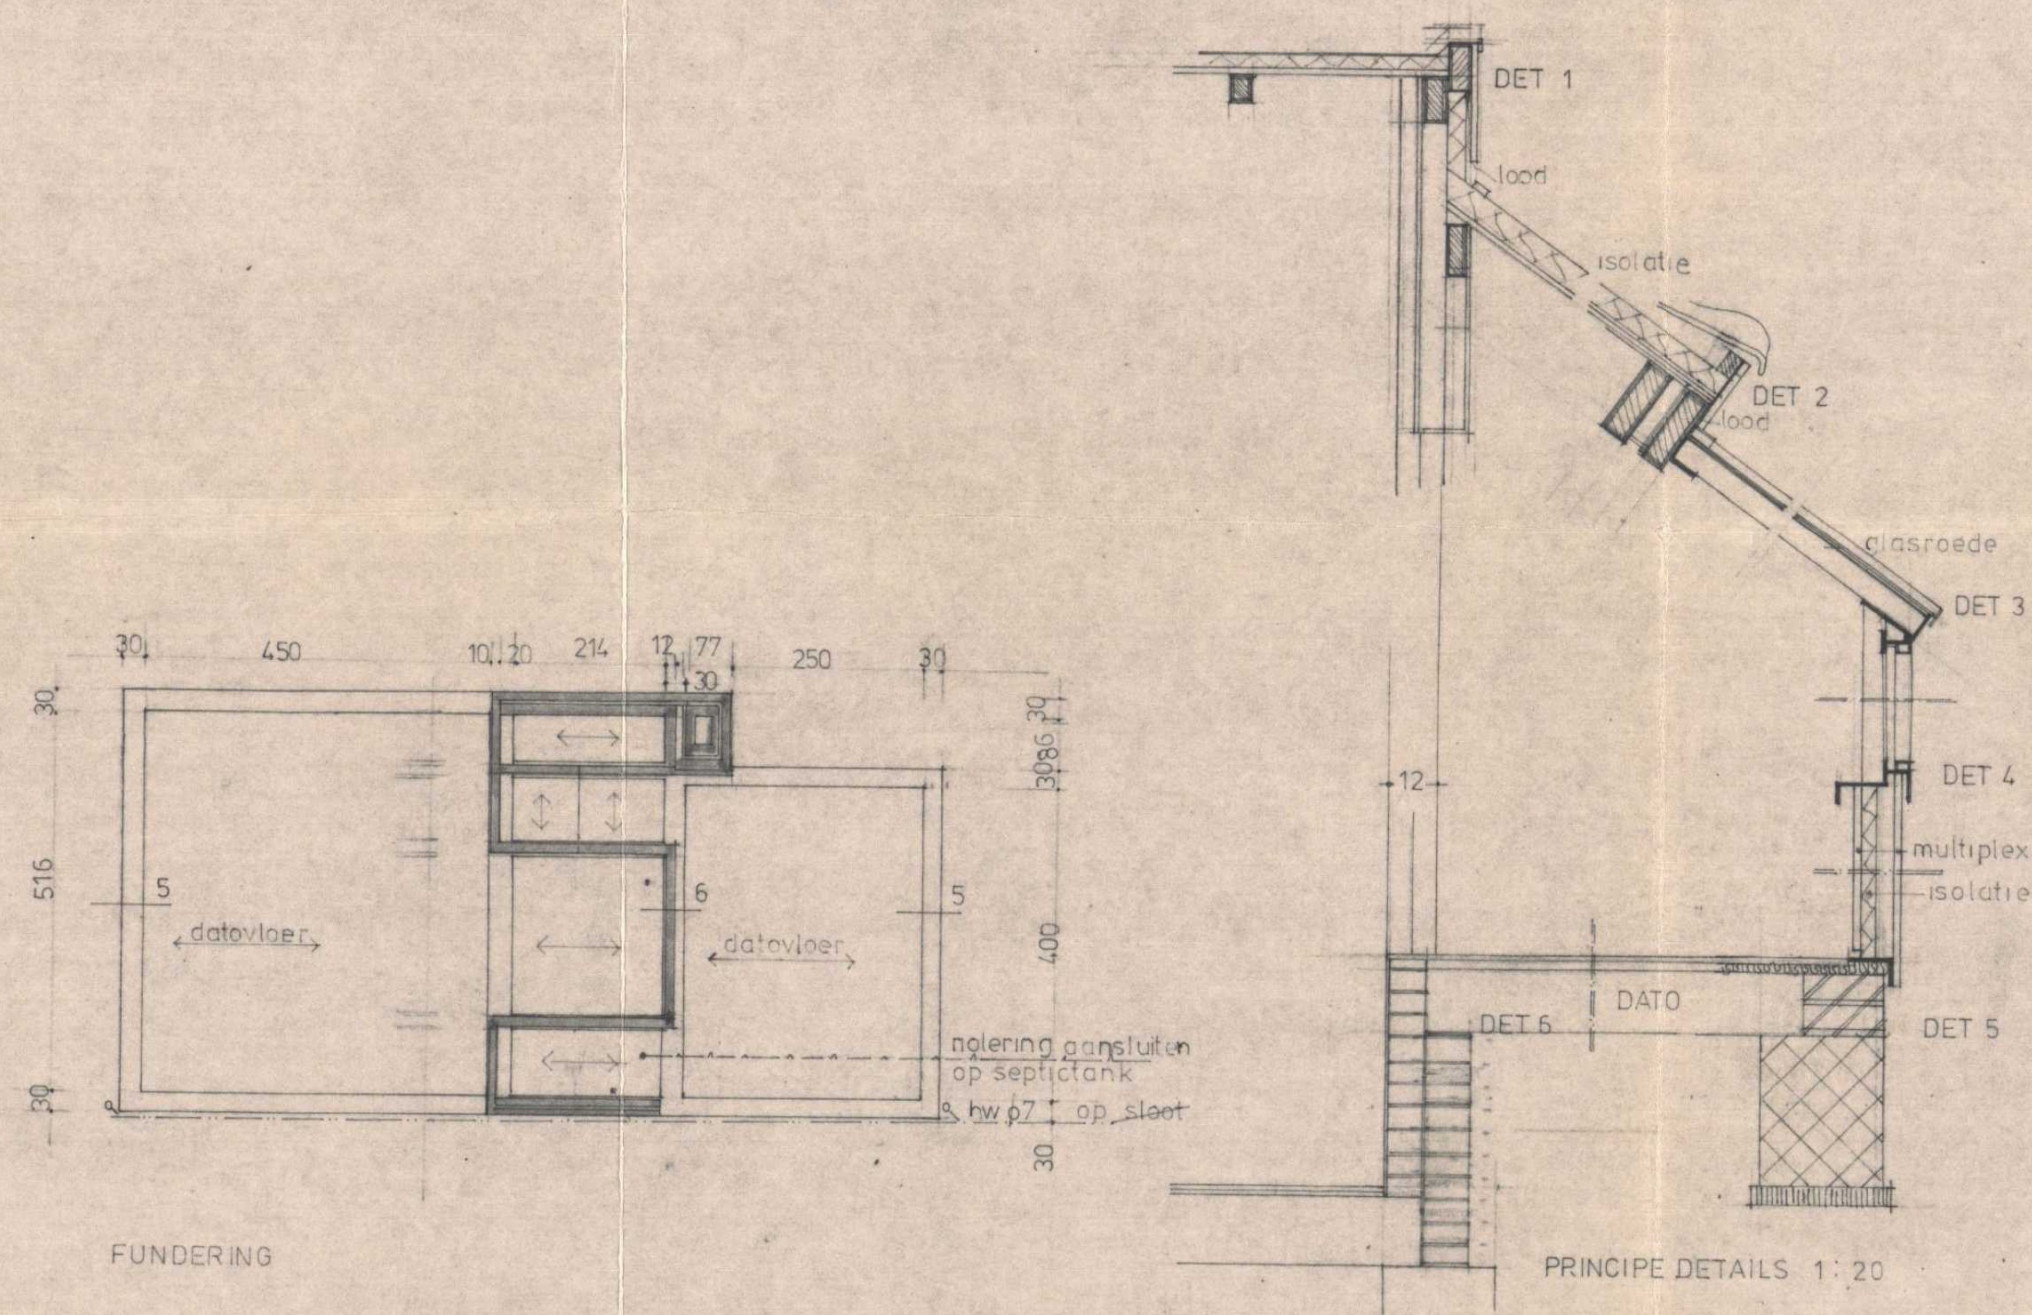


GOEDGEKEURD
BOUW- en WONINGTOEZICHT
dd 26 APR 1978
No. Dos. [redacted]
ONGELDIG
*aangetekend de fondatie
Baltha aangeven*

Bechif


[redacted] zanderslootweg 5 heiloo
ONTWERP VOOR EEN KWEKERIJ EN VERBOUW WONING
FUNDERING PRINCIPE DETAILS SITUATIE DOORSNEDE AANZICHT
SCHAAL 1:20 1:100 DEC 1977
[redacted] ARCHITECT MIDDLEIE 4 MIDDLEIE 02992-754

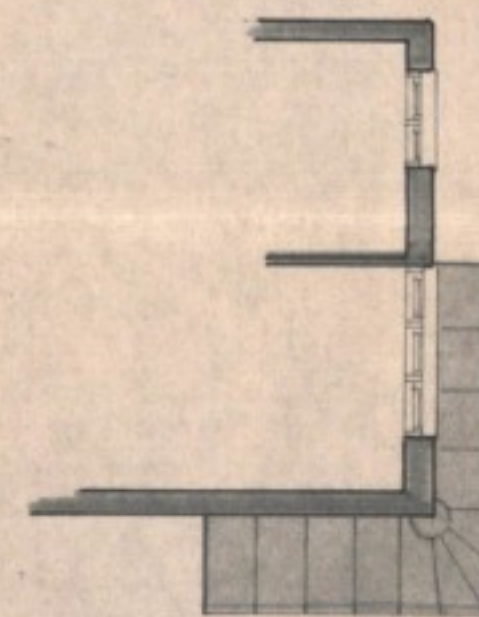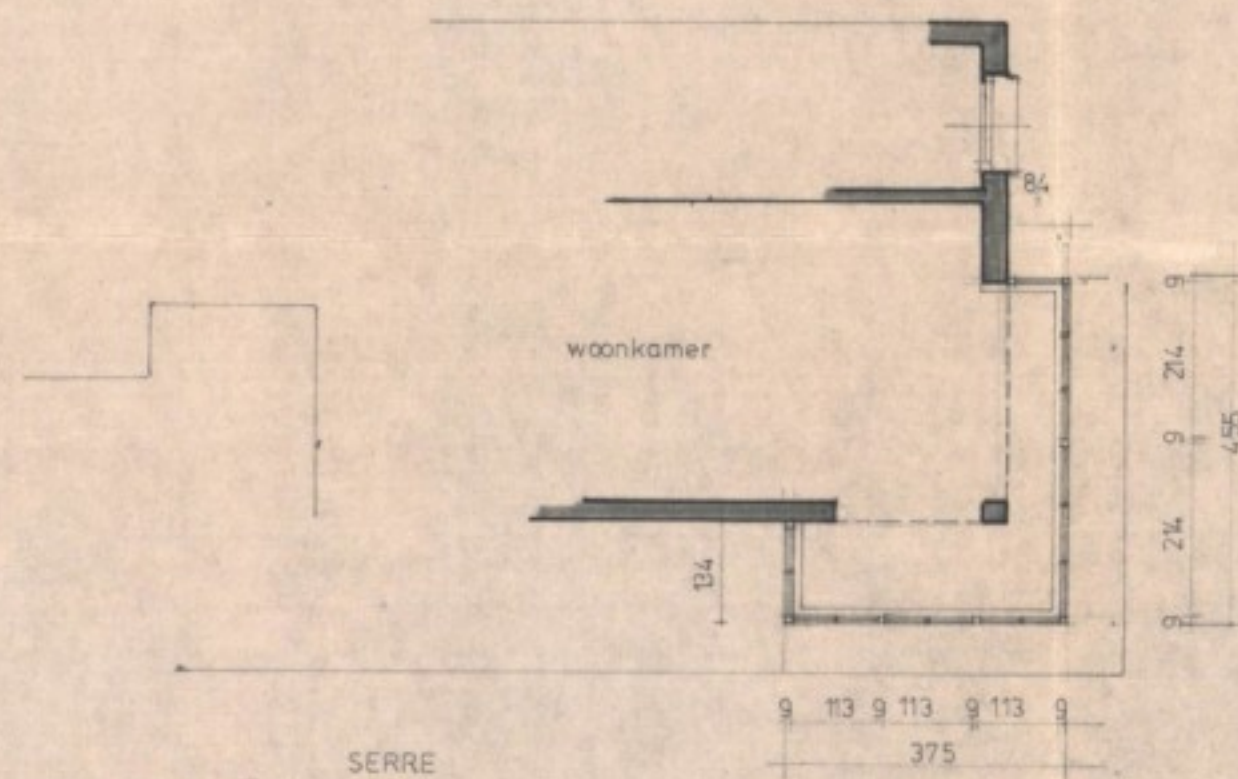

*Stalen balken op stalen kolom. Superoson
 Het de kolom op de fundering
 middelen en door de deuren balk*

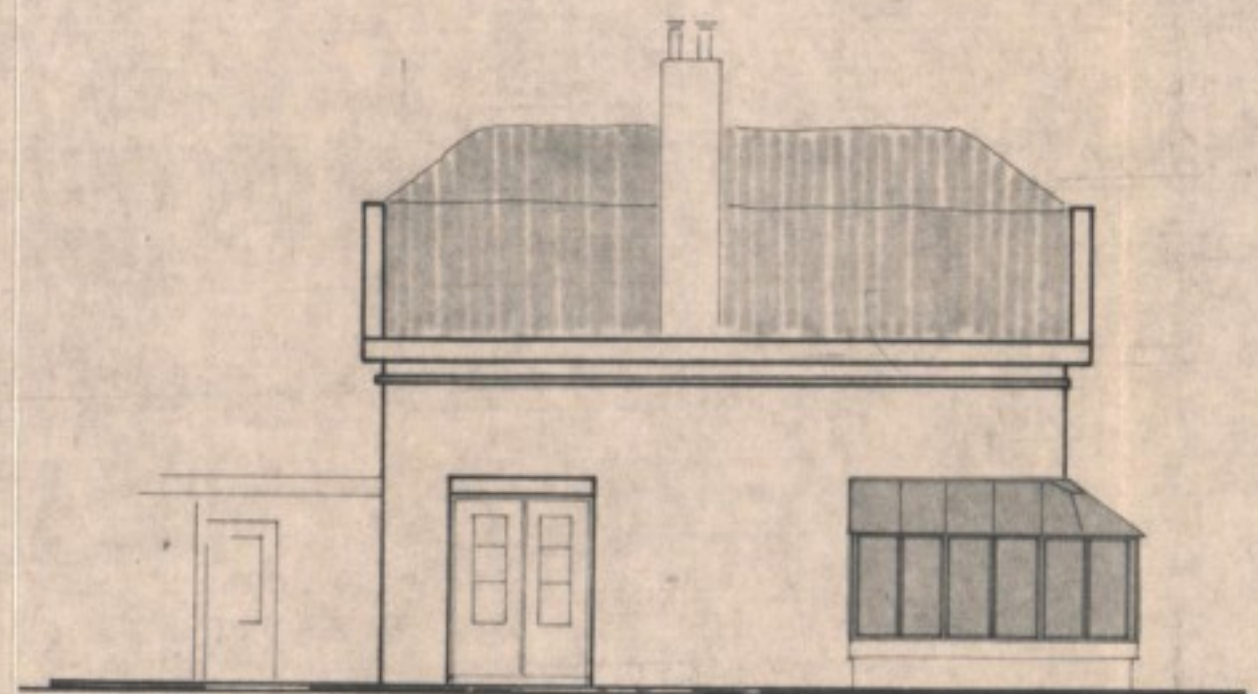

ZYGEVEL

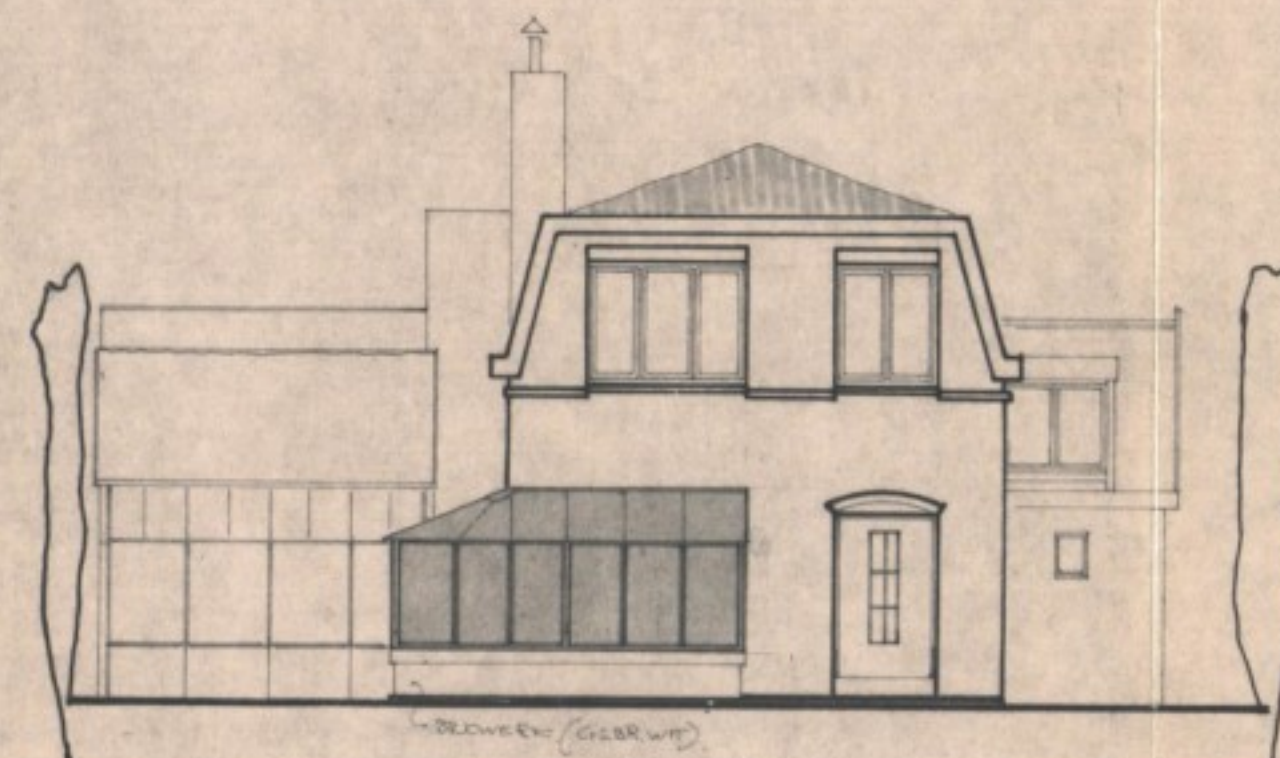

VOORGEVEL

Behoort bij bouwvergunning no. 131
 verleend door Burgemeester en
 Wethouders van Heiloo op 11 mei 1978

De Secretaris



GOEDGEKEURD
 BOUW- en WONINGTOEZICHT
 dd 26 APR. 1978
 No. 131

GOEDGEKEURD
 BOUW- en WONINGTOEZICHT
 dd 26 APR. 1978
 No. 131

Beoordelen opmerkingen *Sene*

WELSTANDSCOMMISSIE
 HEILoo

ONTGELDIG
 16 FEB 1978
 GEEN BEZWAAR

ZIE OOK TEK 017/M 04

voorzitter



Archief

zanderslootweg 5 heiloo

ONTWERP VOOR EEN KWEKERIJ EN VERBOUW WONING

WIJZIGING SERRE WONING

SCHAAL 1:100 JAN 1978

ARCHITECT MIDDLEIE 4 MIDDLEIE 02992-764

Toelichting grondslagen

In dit document kunt u secties vinden die onleesbaar zijn gemaakt. Deze informatie is achterwege gelaten op basis van de Wet open overheid (Woo). De letter die hierbij is vermeld correspondeert met de bijbehorende grondslag in onderstaand overzicht.

J Art. 5.1 lid 2 sub e

Het belang van de openbaarmaking van deze informatie weegt niet op tegen het belang van de eerbiediging van de persoonlijke levenssfeer van betrokkenen