



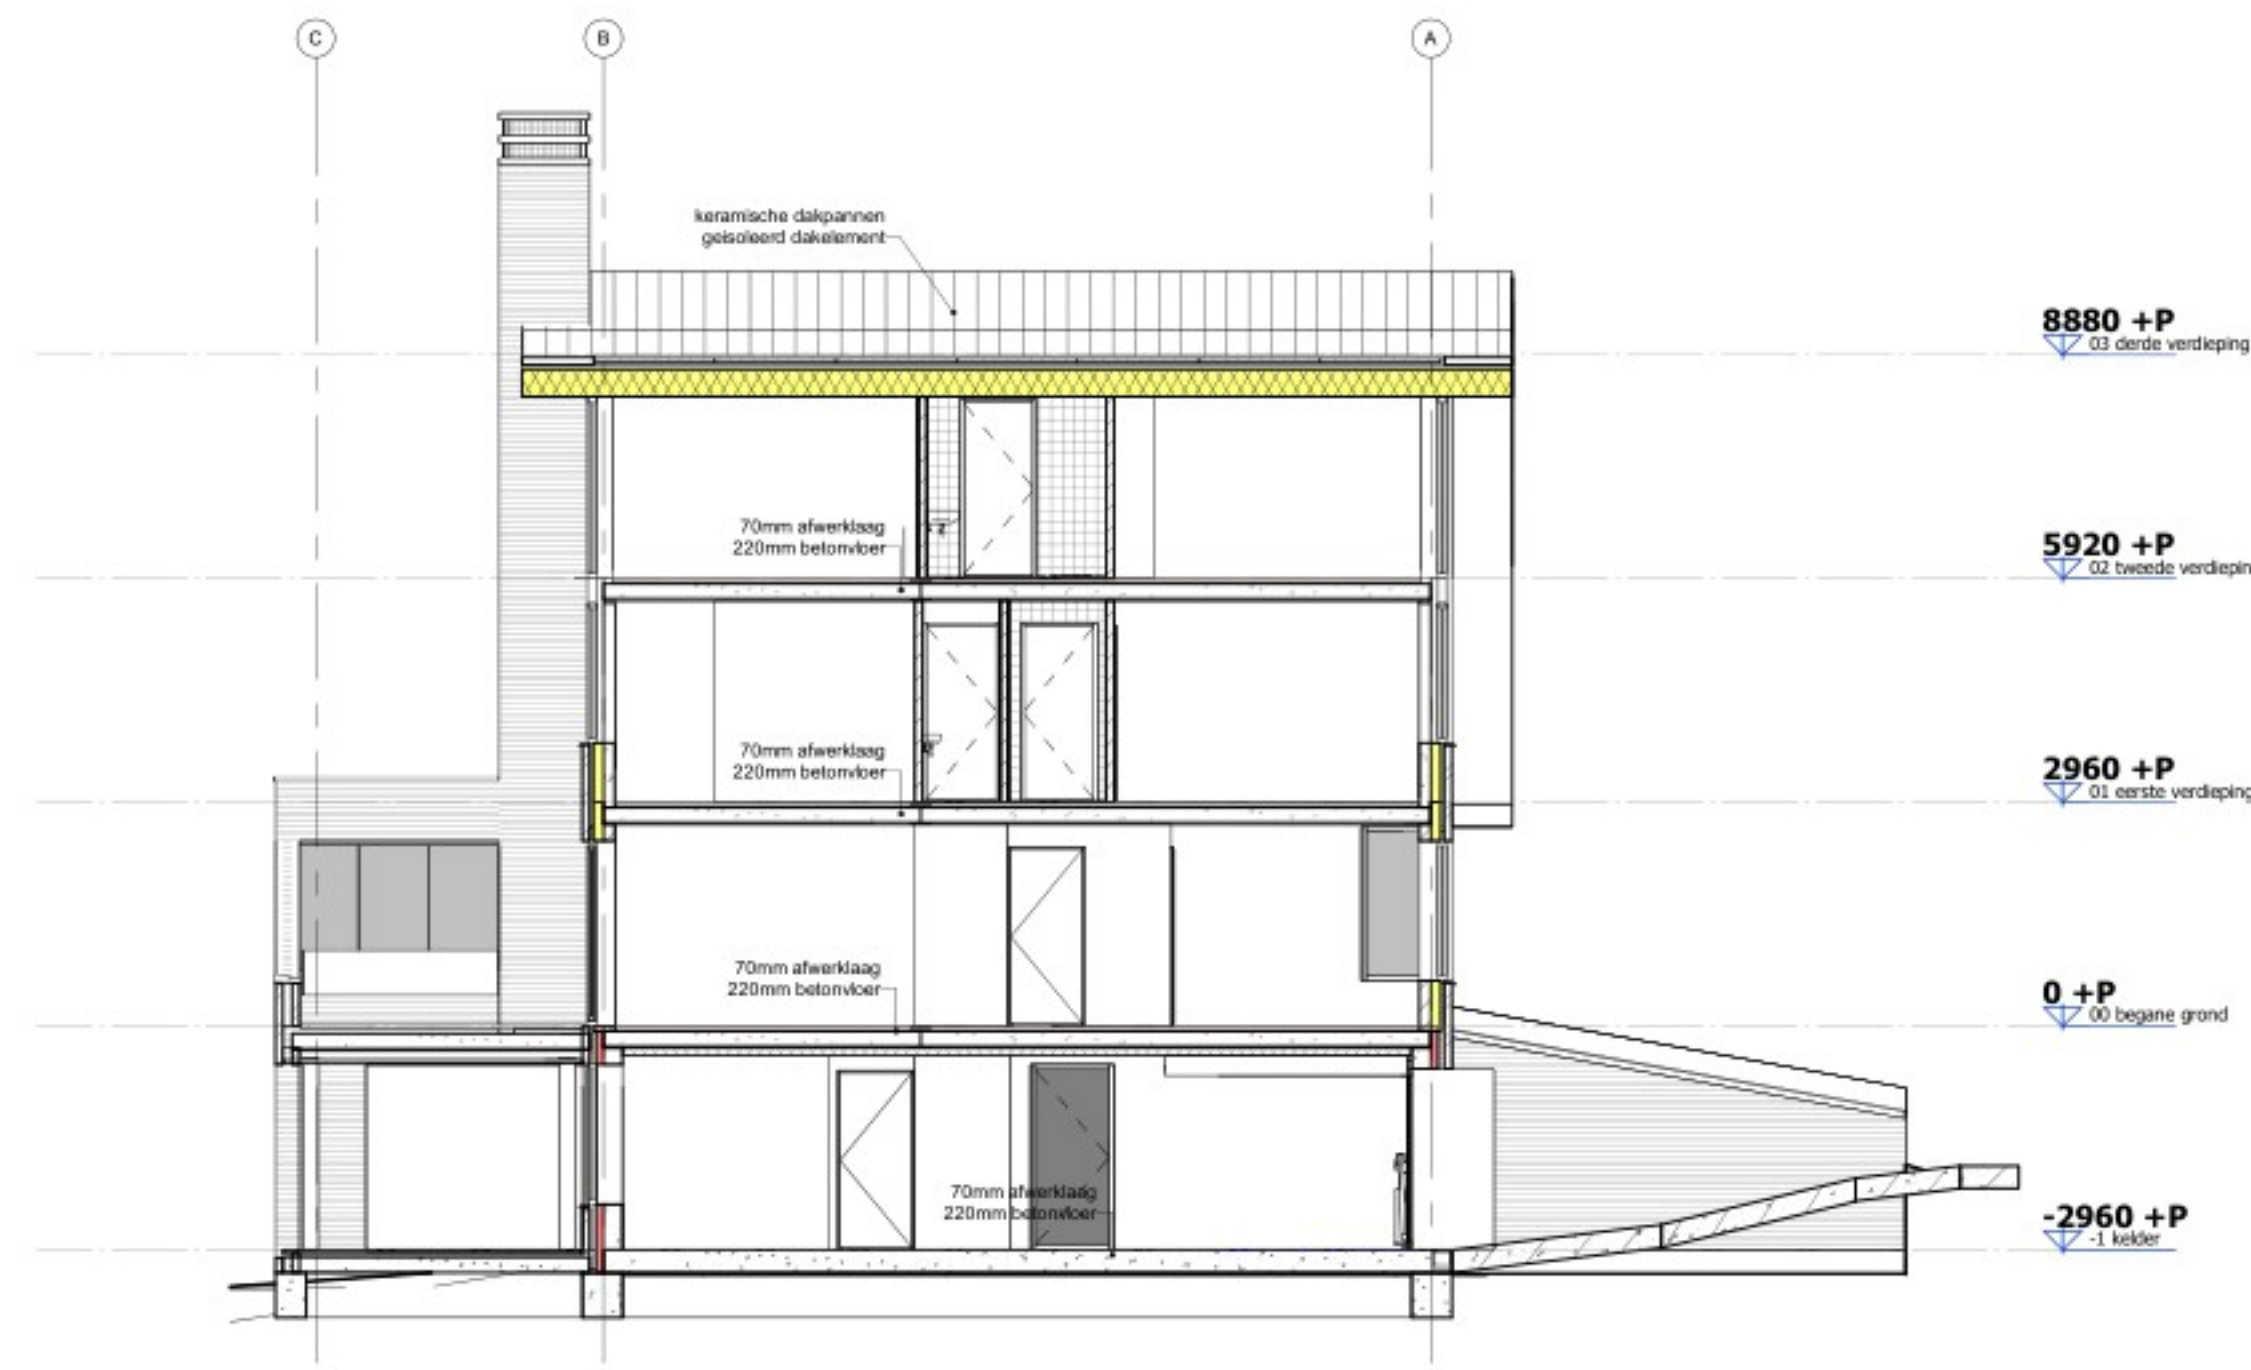


Doorsnede A

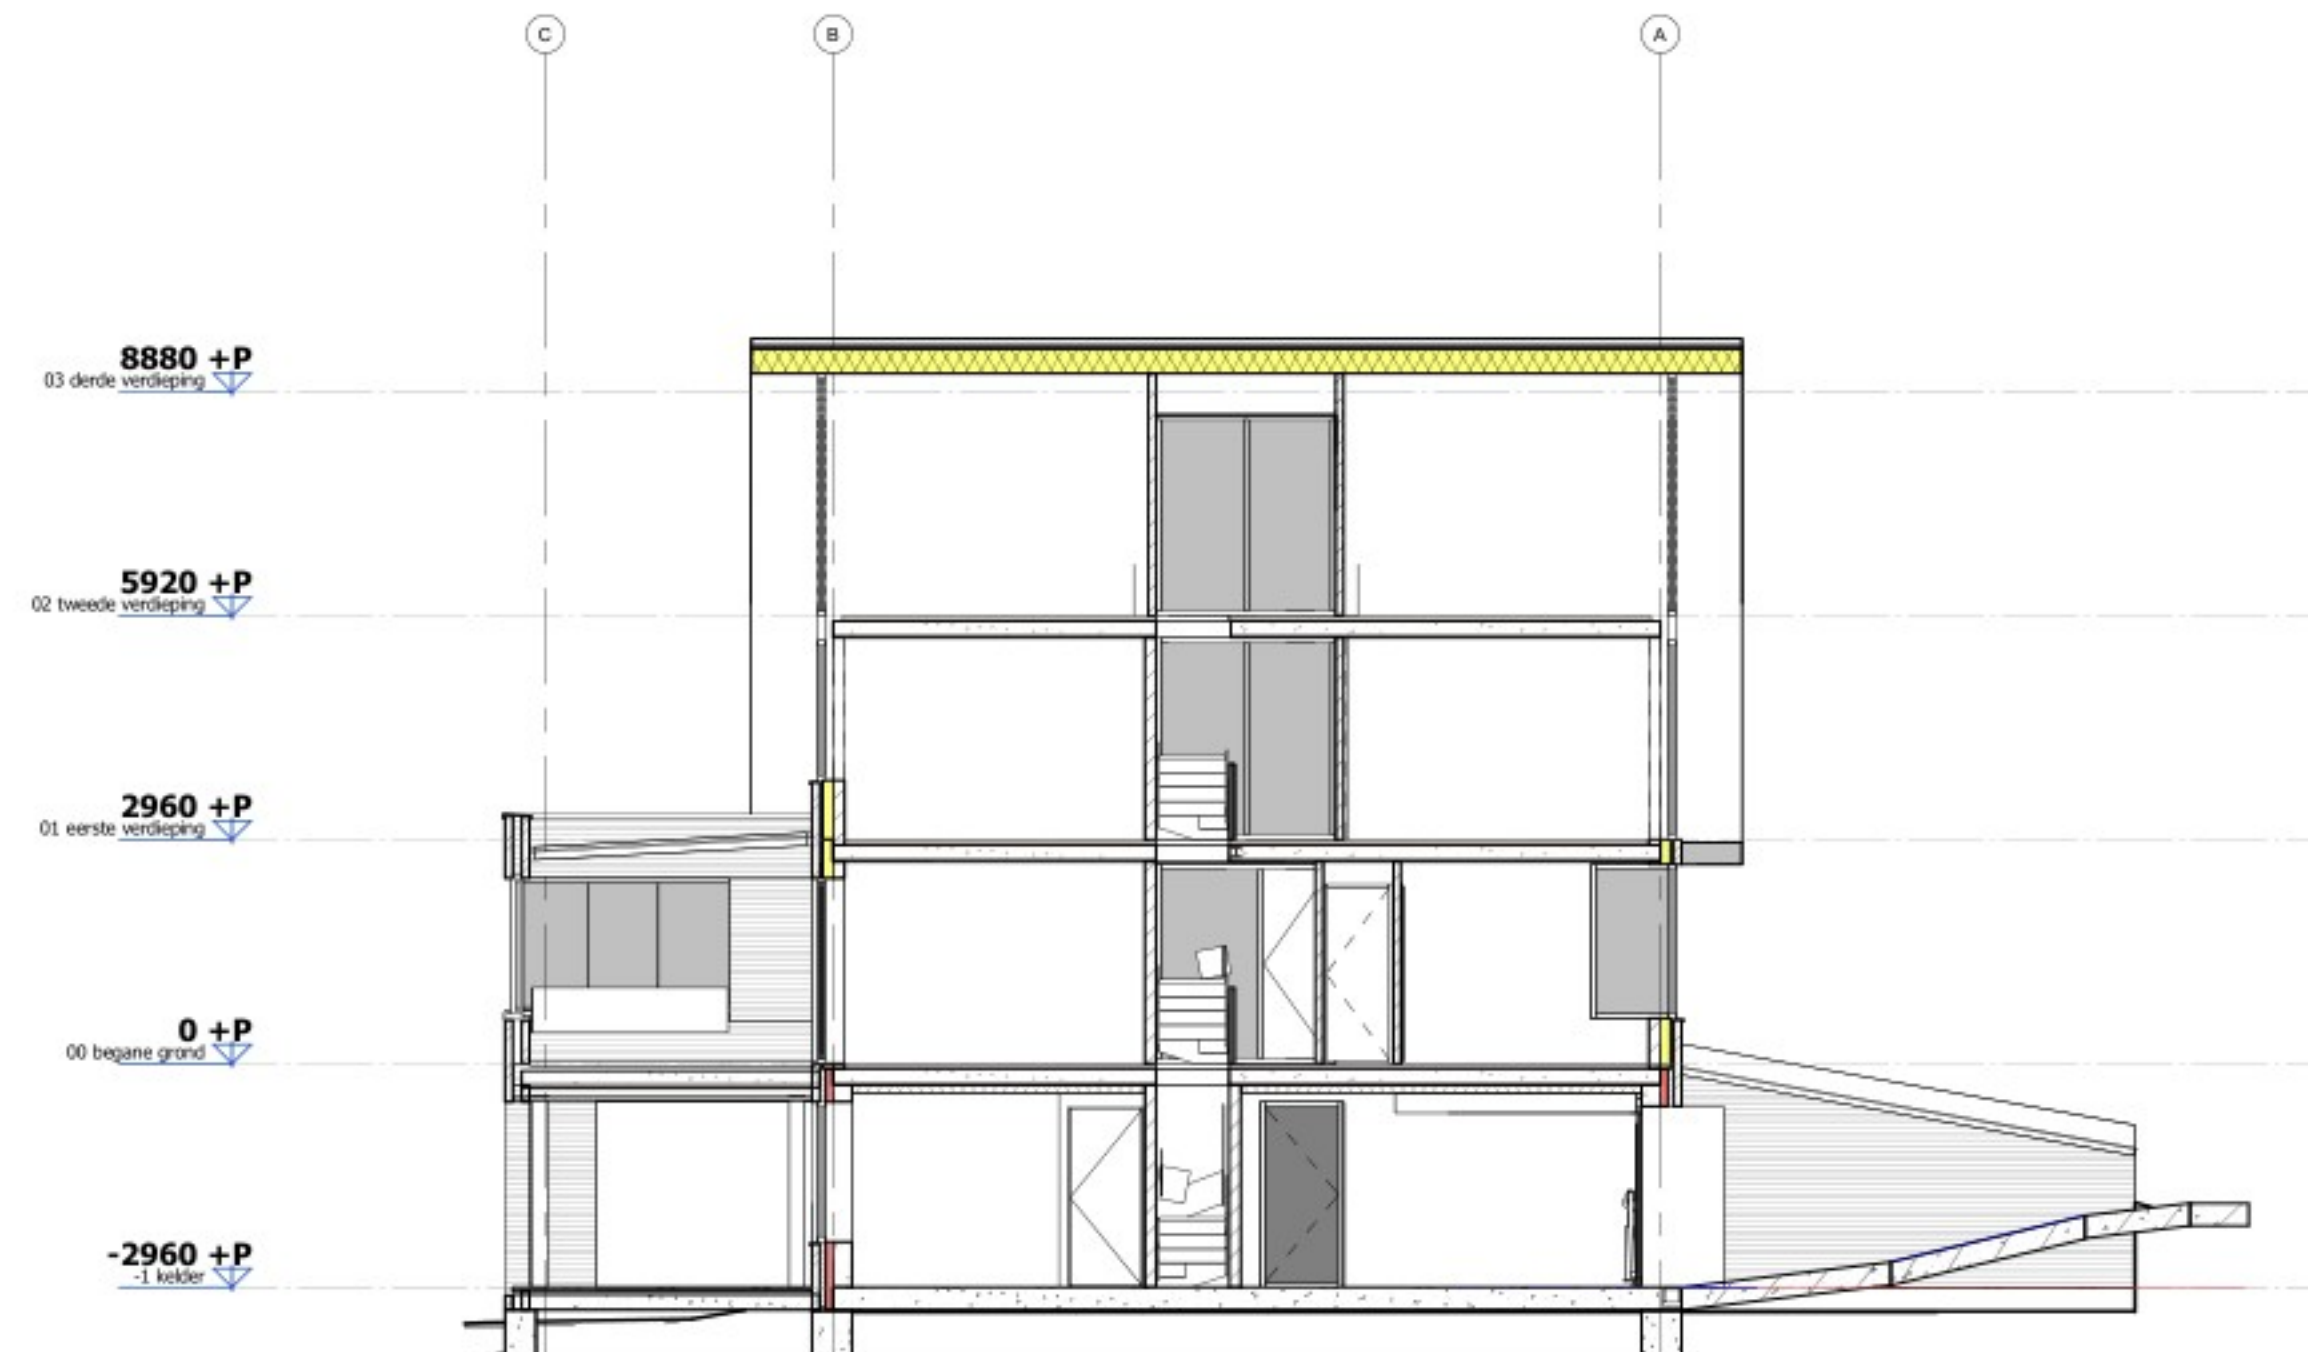

Doorsnede B



Doorsnede C

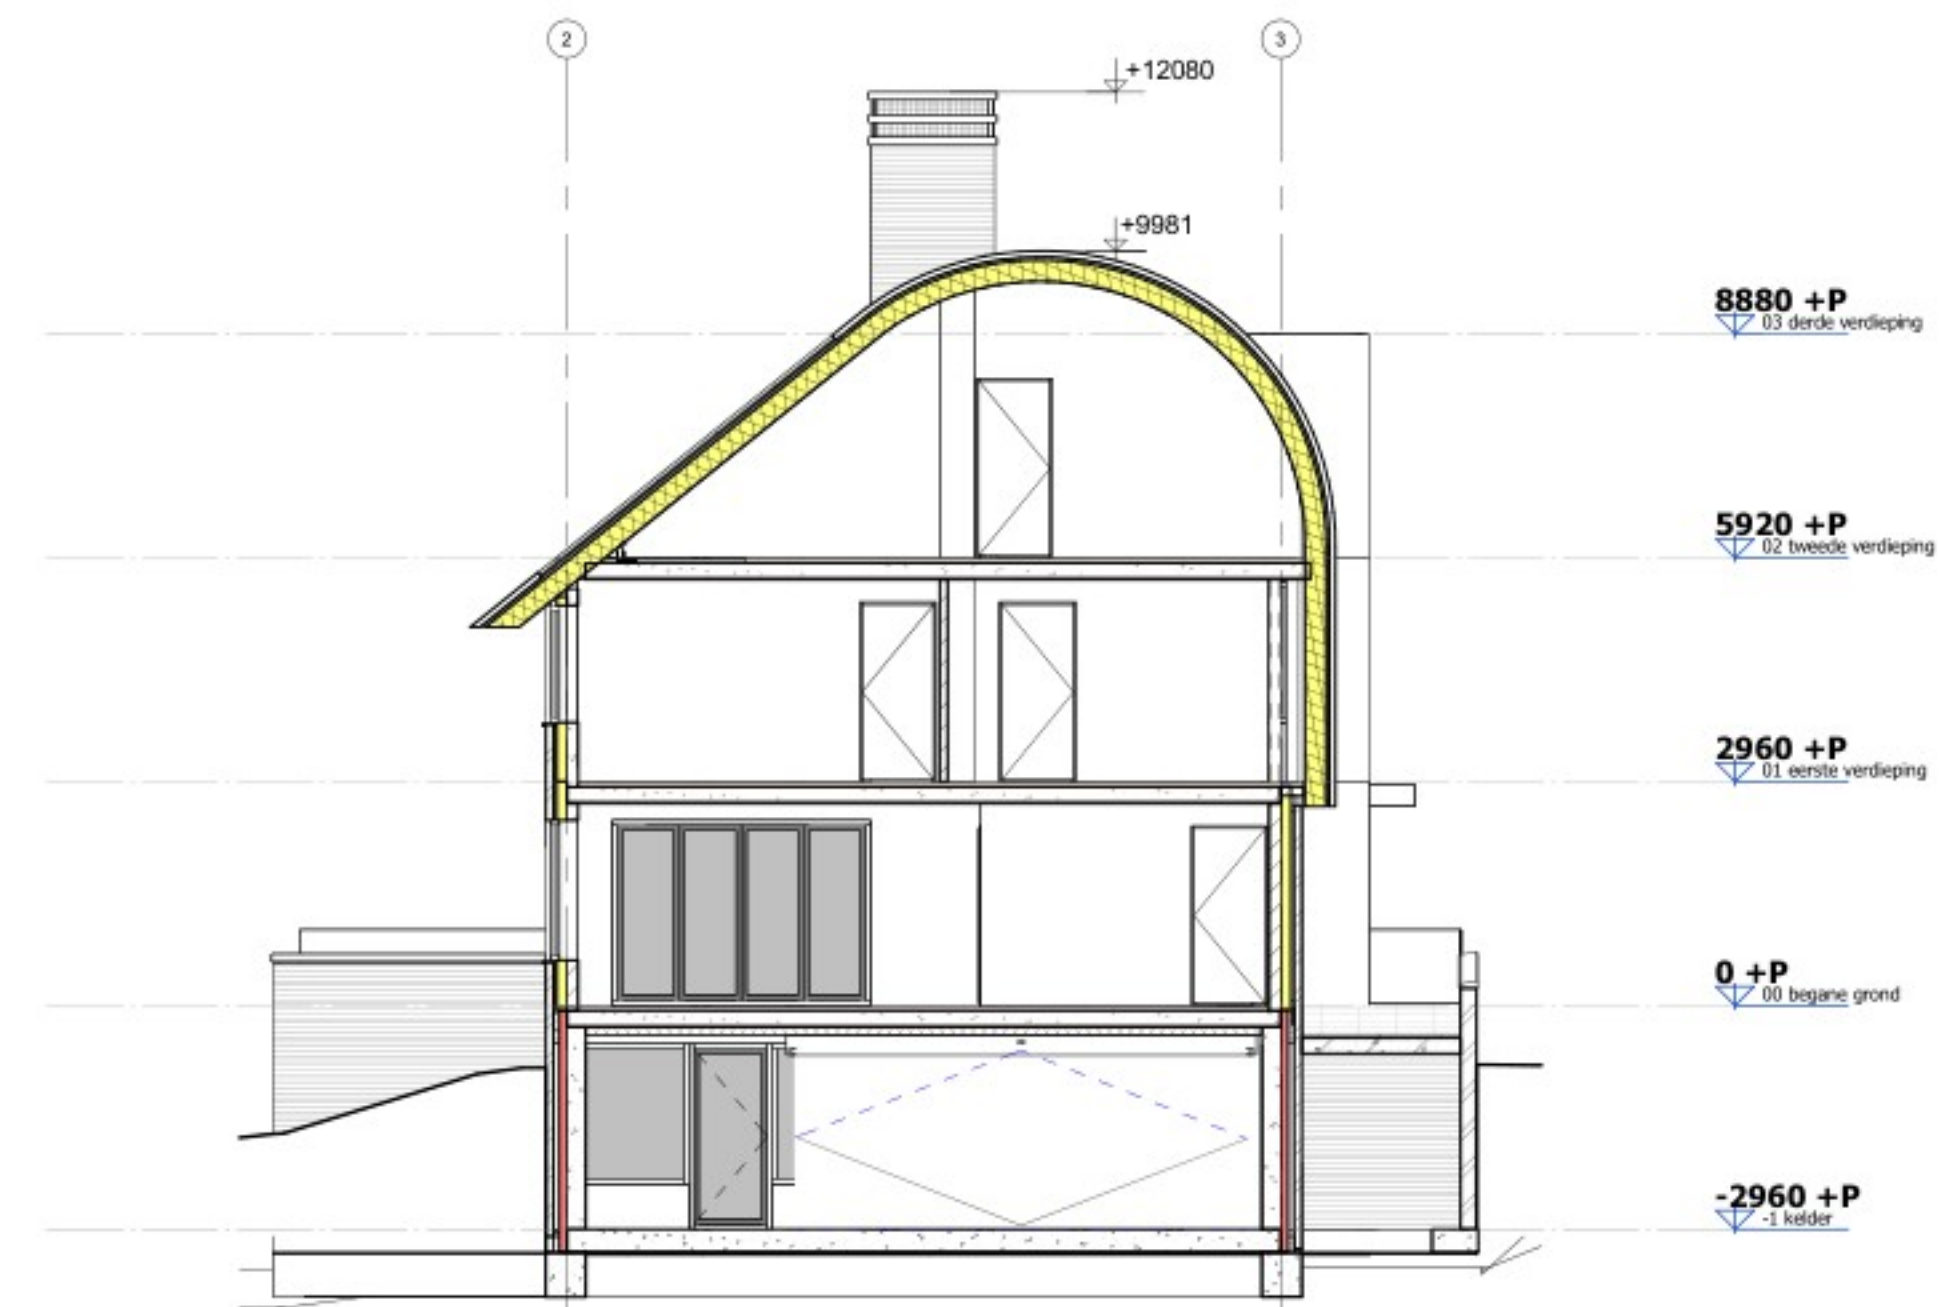

Doorsnede D

B B H D
architecten

Rogier van der Weydestraat 8E 1817 MJ Alkmaar Postbus 1121 1810 KC Alkmaar T +31(0)723031200 E info@bbhd.nl www.bbhd.nl	
Project WOONHUIS AAN DE ZANDERIJWEG 19, KAVEL 5 TE CASTRIUM	Projectarchitect J
I.O.V. K. J TE CASTRIUM	Projectcoördinator J
Tekening DEFINITIEF ONTWERP	Getekend J
DOORSNEDEN	Schaal 1: 100
	Formaat A1
	Projectnummer 2024003
	Projectfase Tekeningnummer Datum
	pt. 23-01-2025
	gew. 15-05-2025

DO N01